




PROJECT			TITLE 現況図	DATE 2025.04.18	SCALE 1/400	NO. 2
CHECKED BY	CHARGE	DRAWN BY 越智隆次	防府市緑町一丁目4番20号 緑町ビル202号室	越智行政書士事務所		

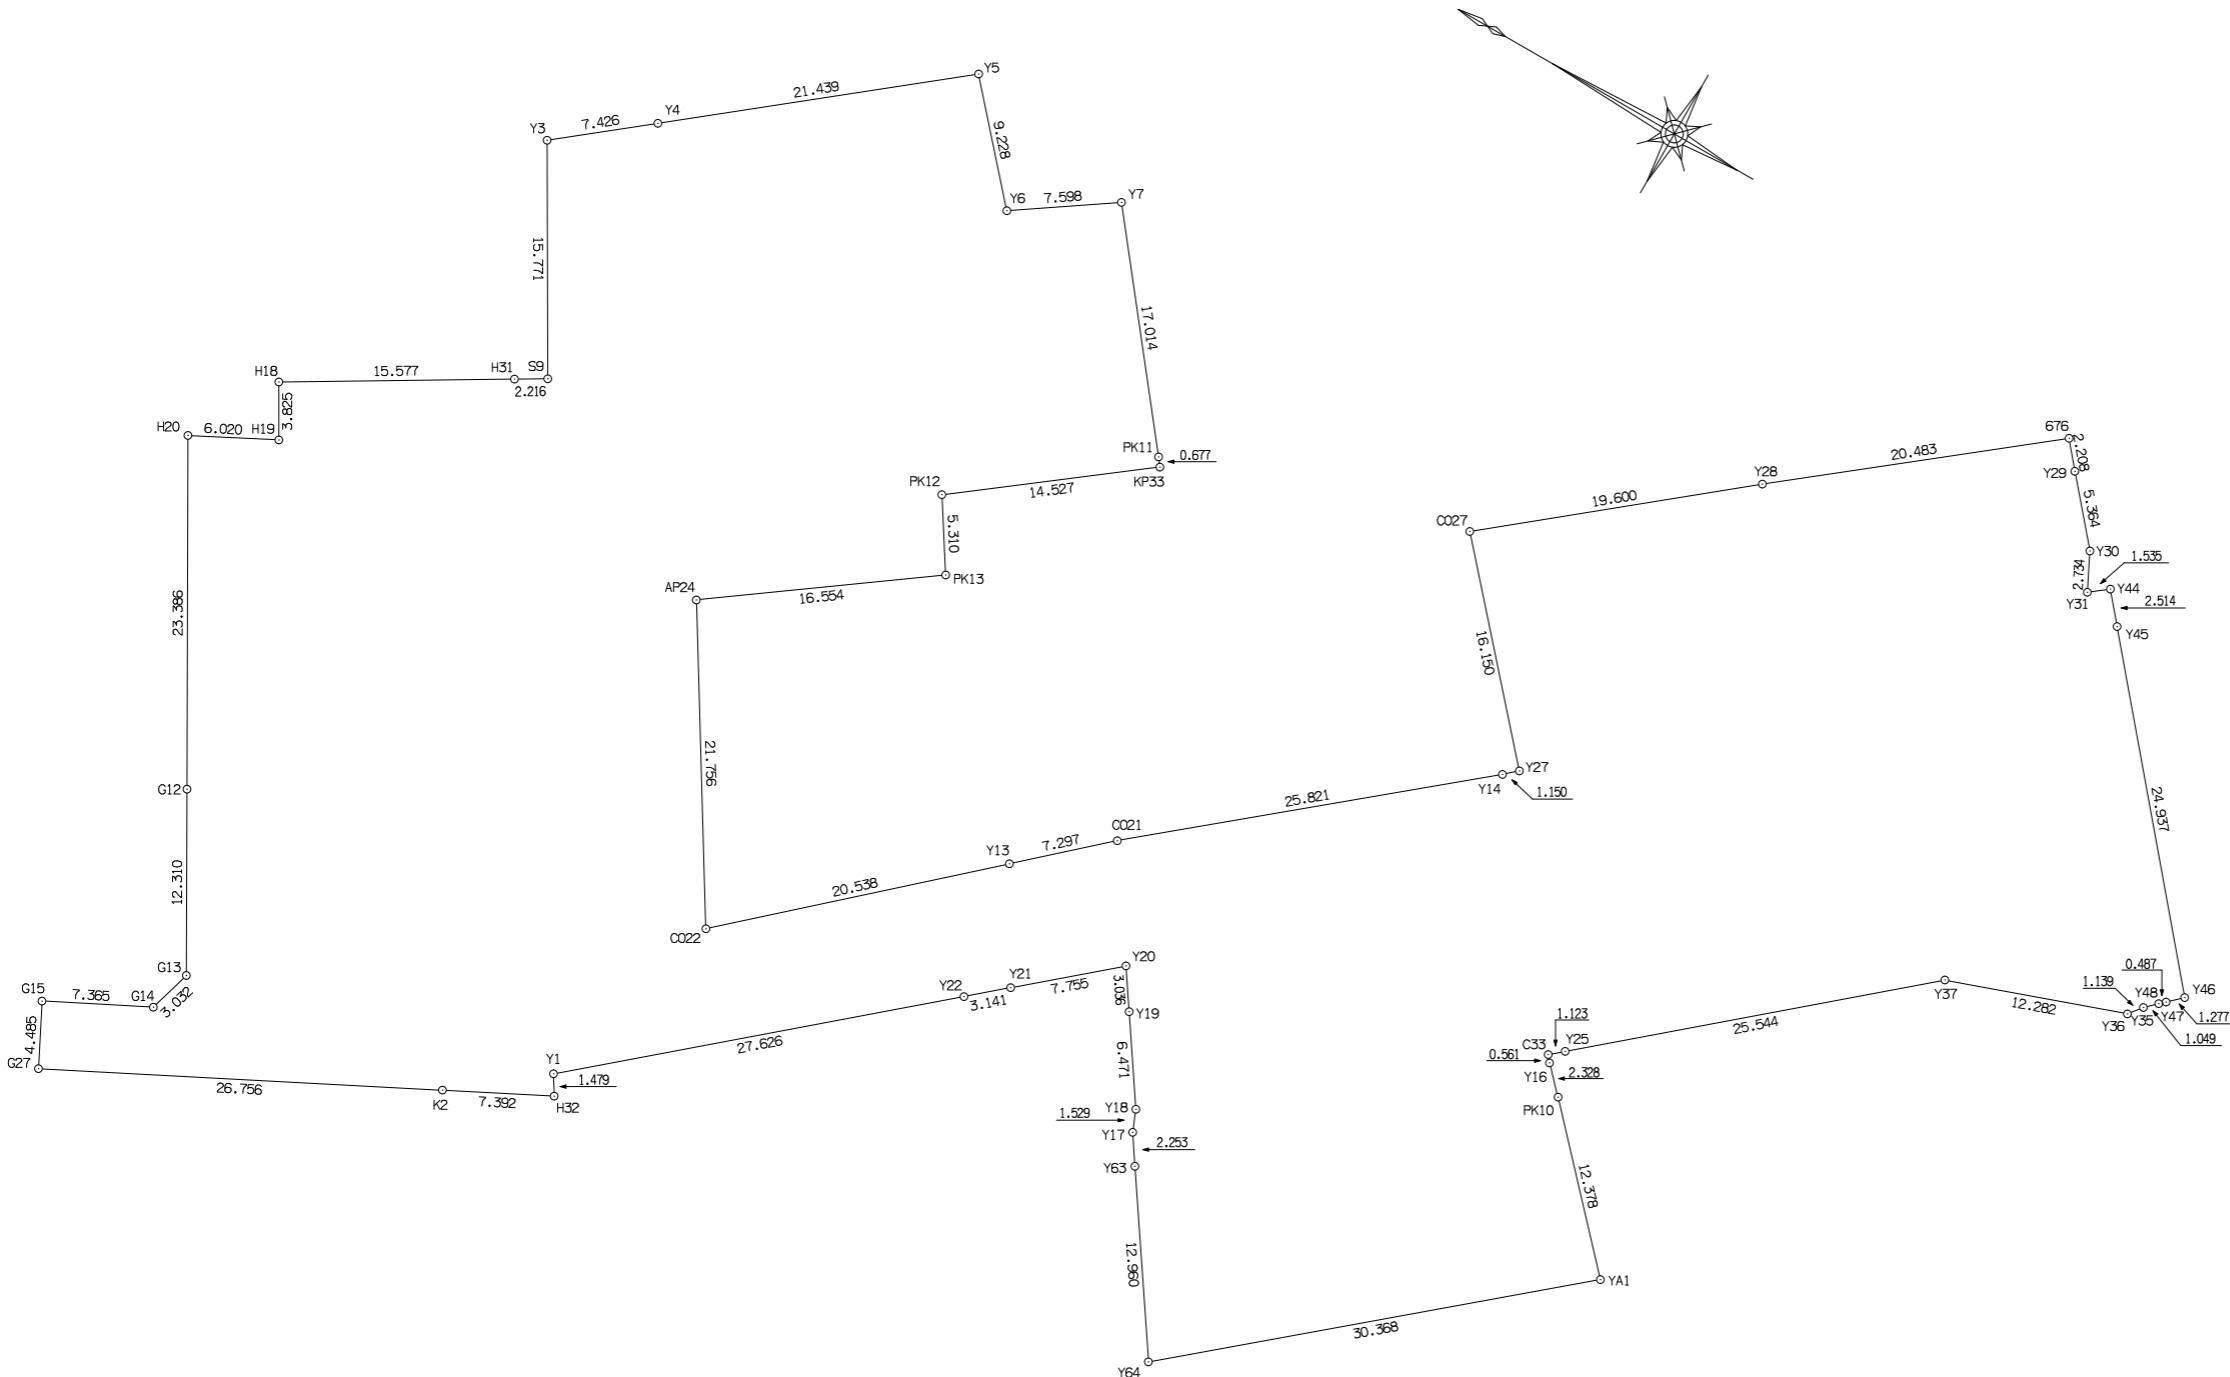

PROJECT			TITLE	求積図 1					
CHECKED BY	CHARGE	DRAWN BY					DATE 2025. 04. 17	SCALE 1/500	NO. 3
		越智隆次	防府市緑町一丁目4番20号 緑町ビル202号室 越智行政書士事務所						

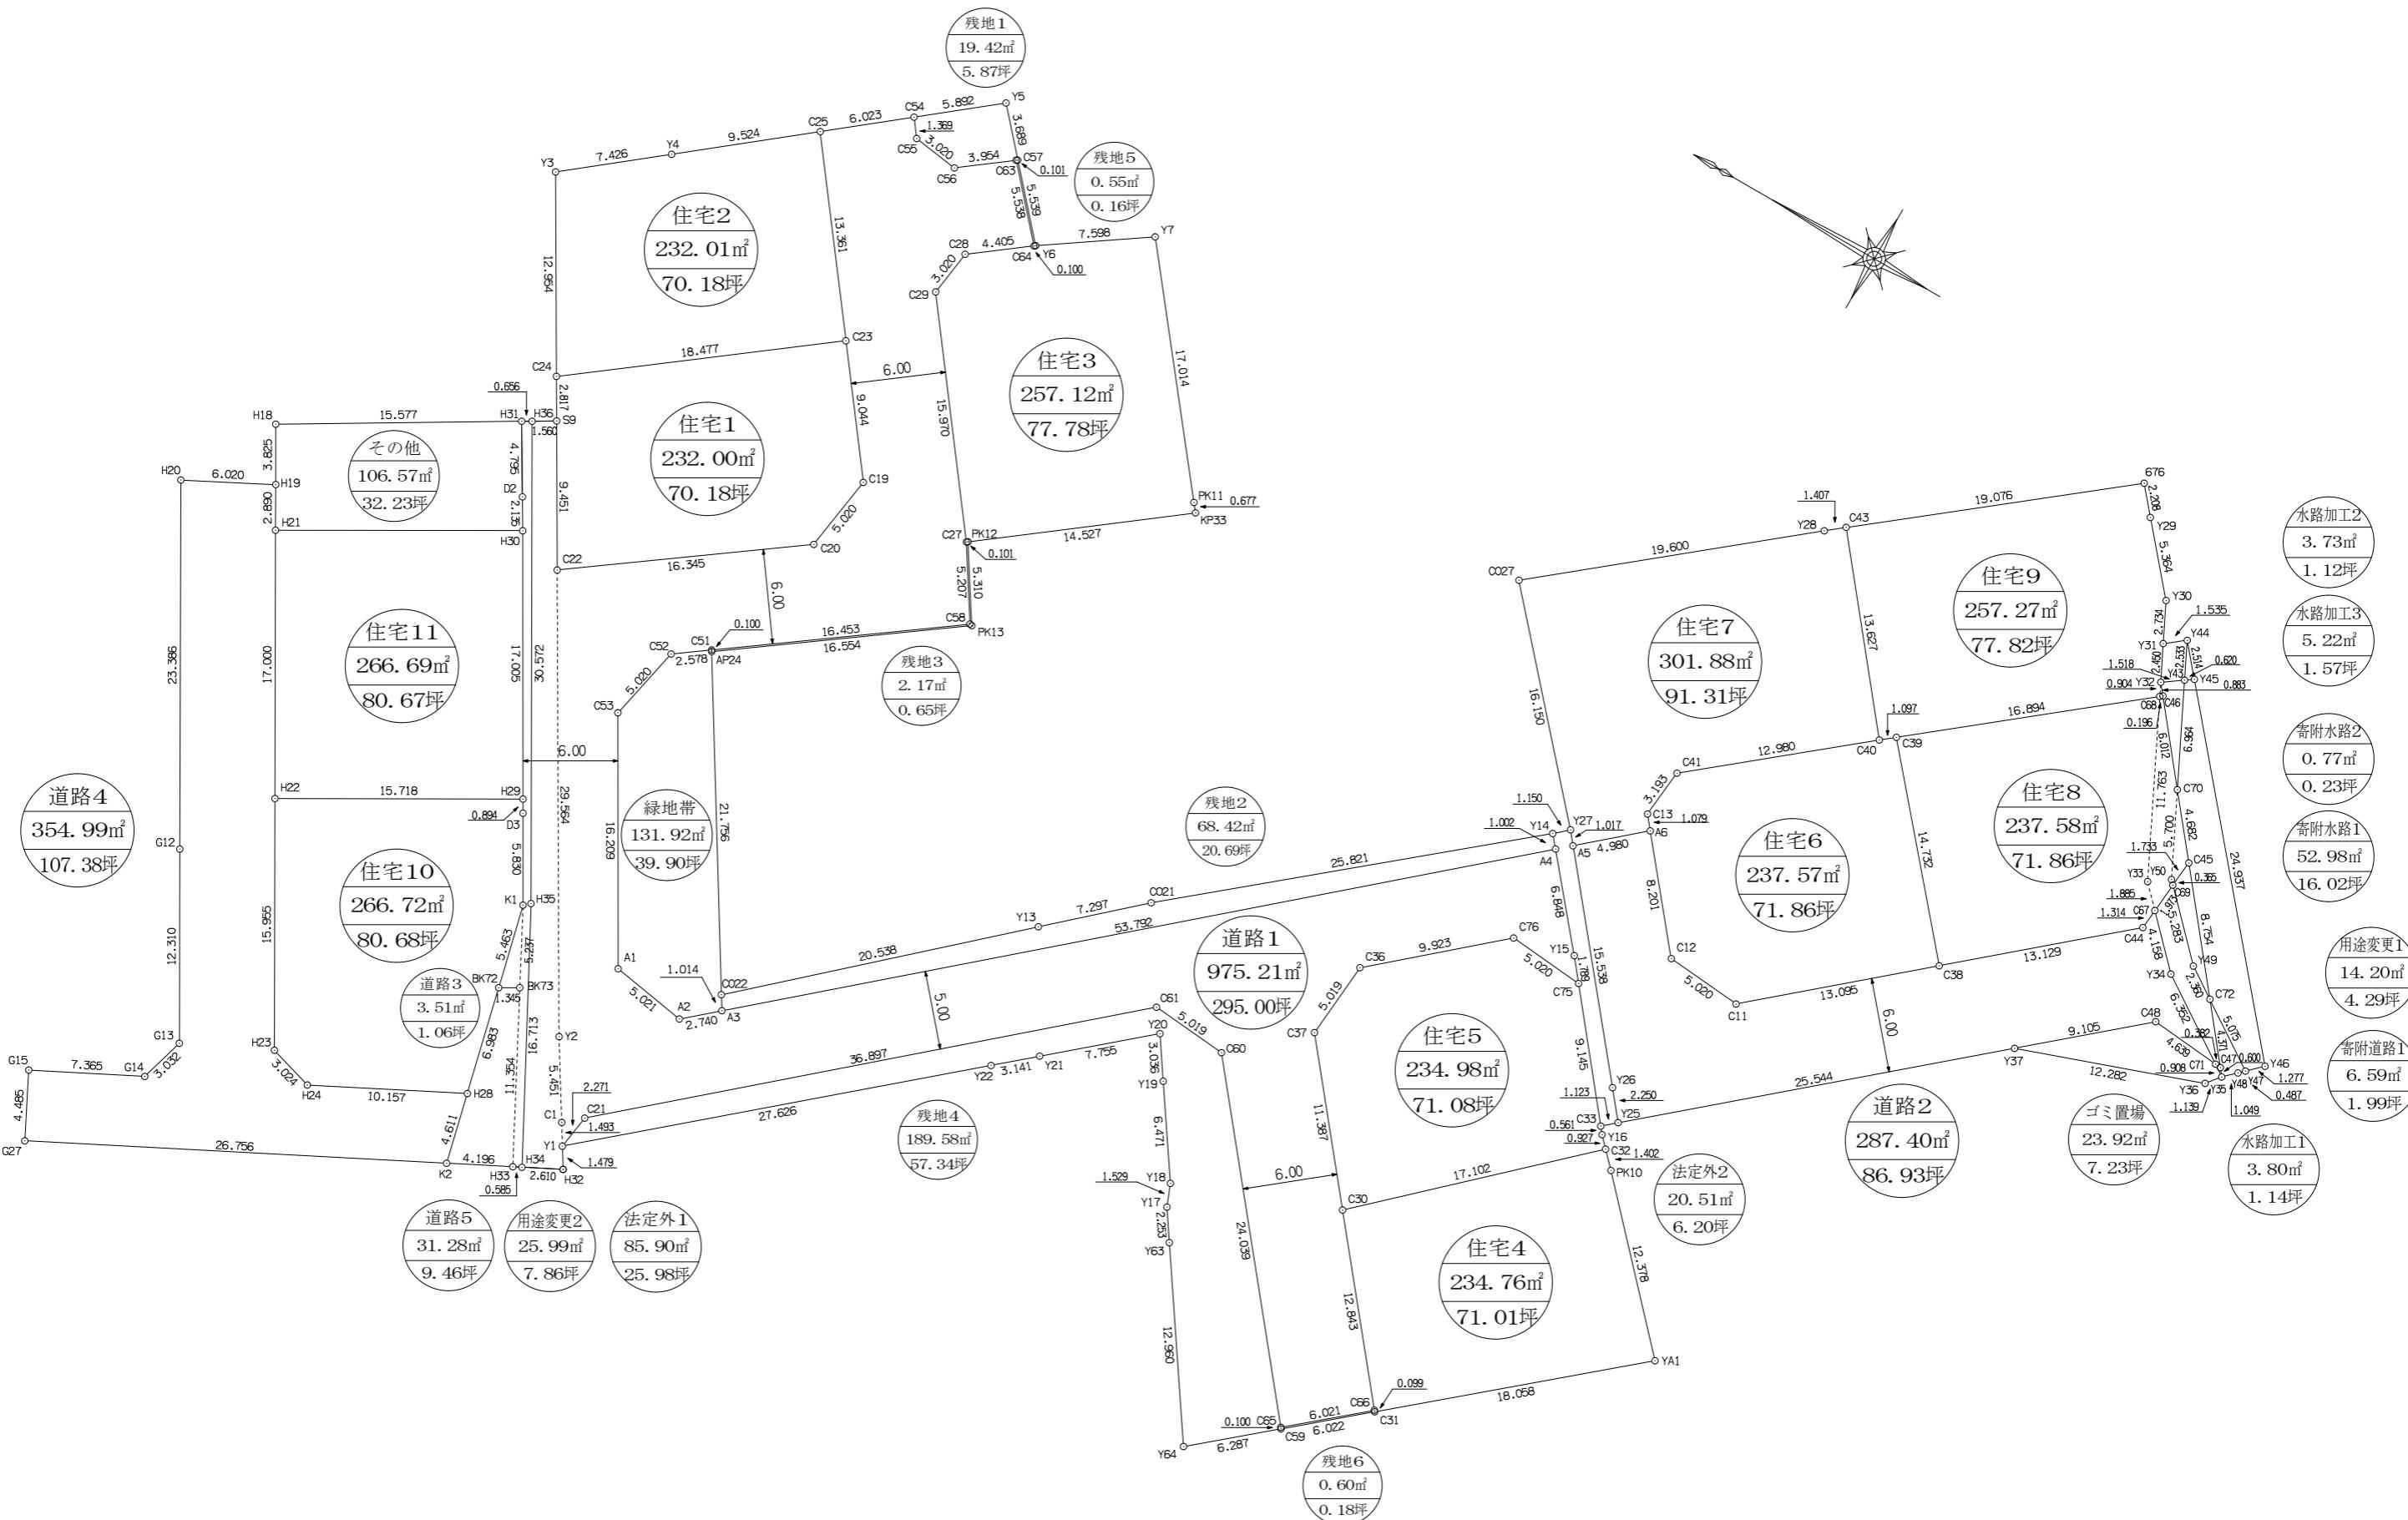

PROJECT			TITLE 求積図2	DATE 2025.07.11	SCALE 1/400	NO. 4
CHECKED BY	CHARGE	DRAWN BY 越智隆次	防府市緑町一丁目4番20号 緑町ビル202号室 越智行政書士事務所			

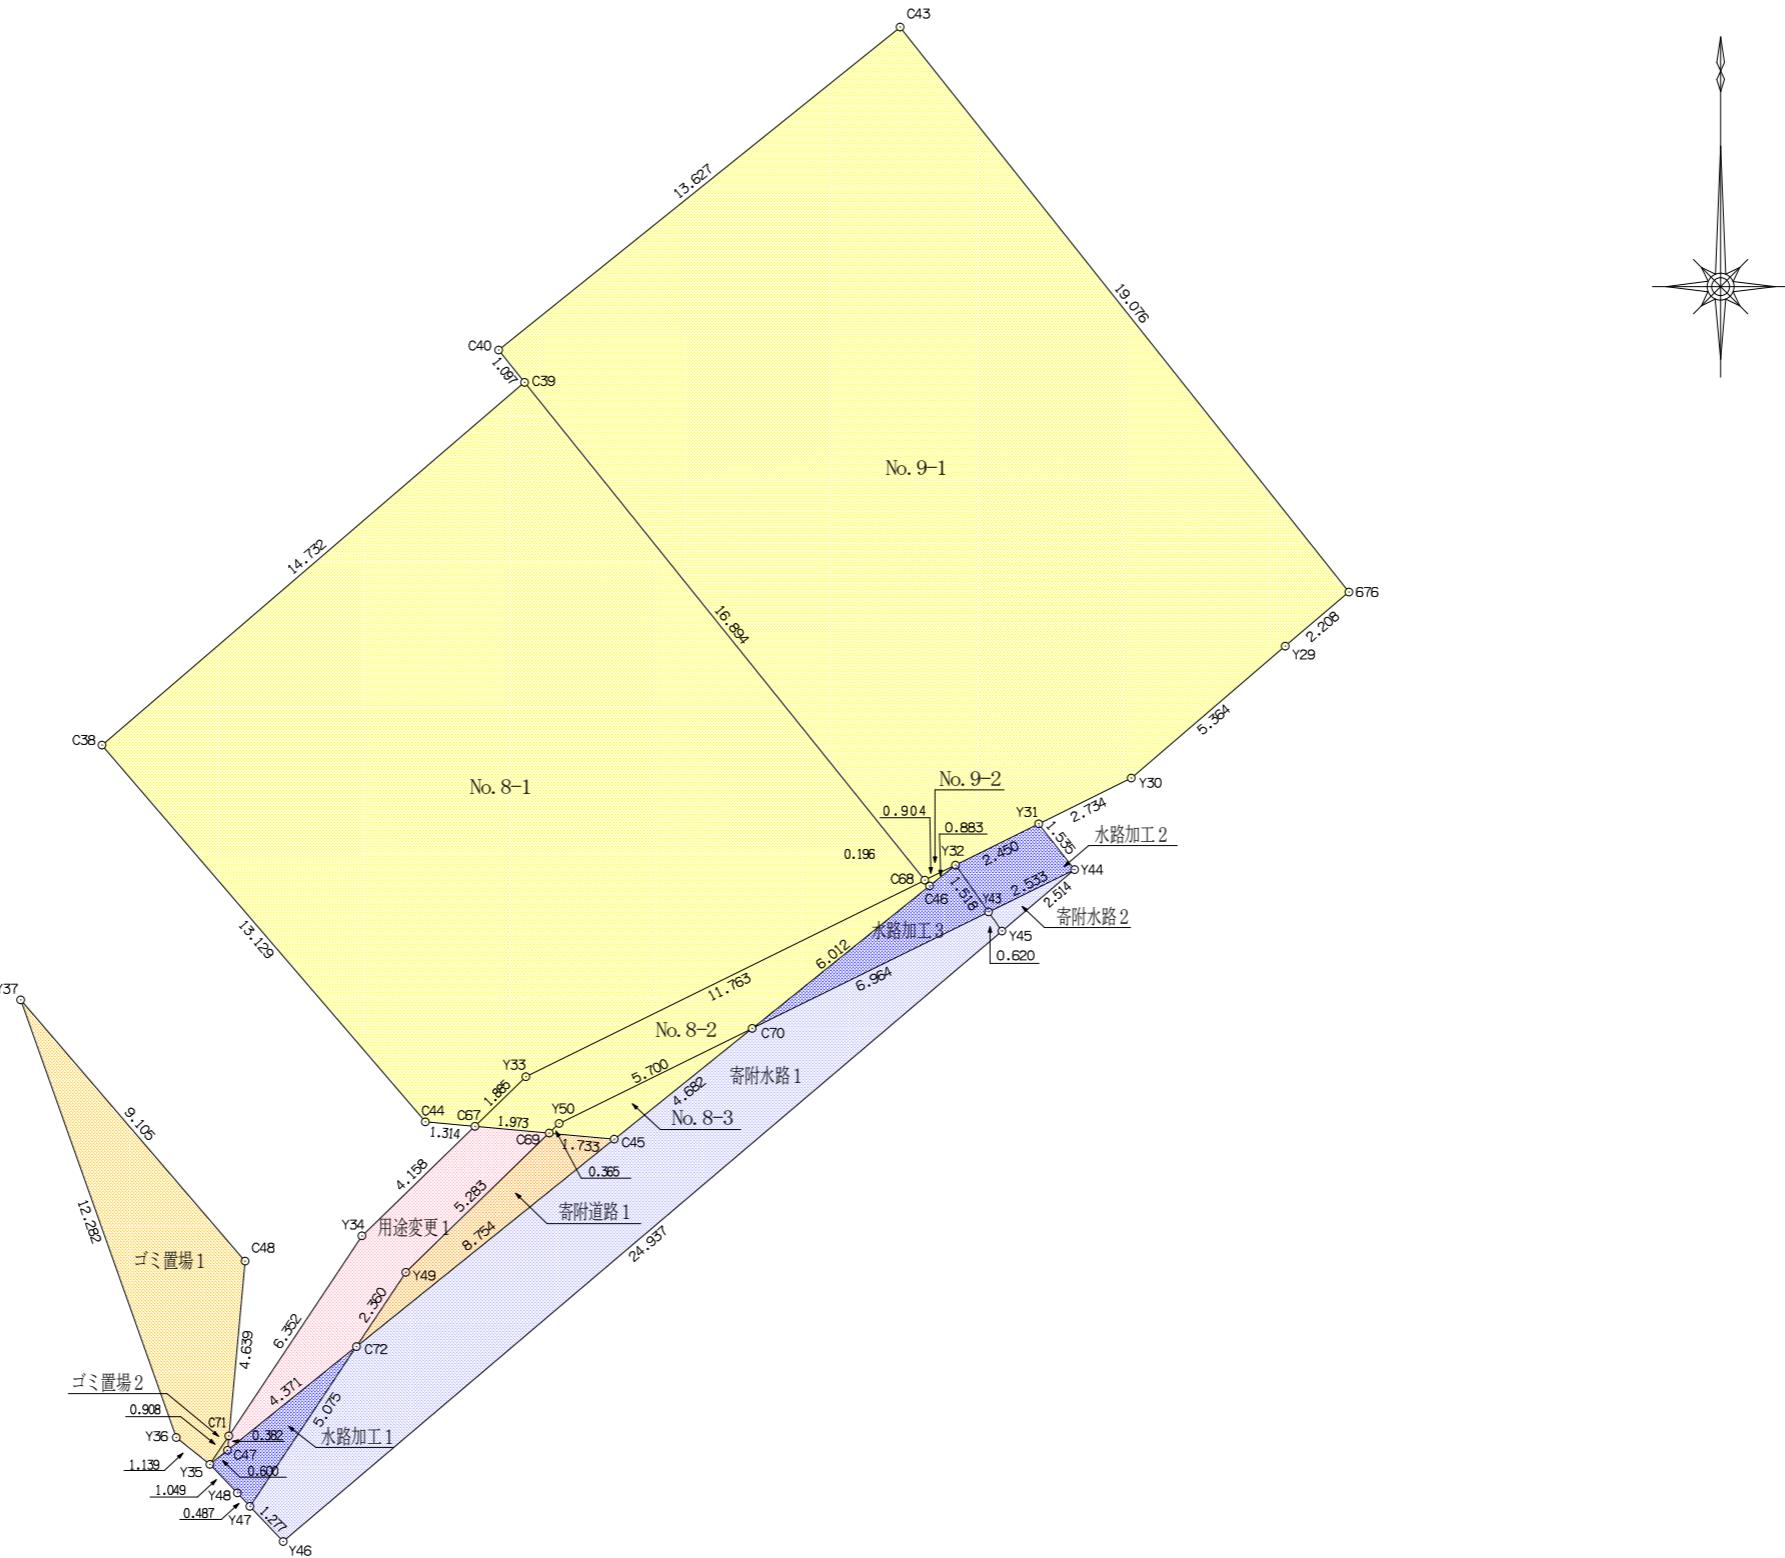

PROJECT			TITLE 求積図：拡大図	DATE 2025.06.24	SCALE 1/200	NO. 4-2
CHECKED BY	CHARGE	DRAWNED BY 越智隆次	防府市緑町一丁目4番20号 緑町ビル202号室 越智行政書士事務所			

住宅1

測点	X	Y	辺長
C22	-216193.481	-53585.989	9.451
S9	-216188.724	-53577.822	2.817
C24	-216187.306	-53575.388	18.477
C23	-216202.058	-53564.262	9.044
C19	-216207.504	-53571.483	5.020
C20	-216206.751	-53576.446	16.345
倍積	464.019624		
面積	232.0098120	地積	232.00 m ²

住宅2

測点	X	Y	辺長
C23	-216202.058	-53564.262	18.477
C24	-216187.306	-53575.388	12.954
Y3	-216180.786	-53564.194	7.426
Y4	-216186.581	-53559.551	9.524
C25	-216194.013	-53553.595	13.361
倍積	464.028528		
面積	232.0142640	地積	232.01 m ²

住宅3

測点	X	Y	辺長
C27	-216215.043	-53571.494	15.970
C29	-216205.433	-53558.739	3.020
C28	-216205.852	-53555.748	4.405
C64	-216209.369	-53553.095	0.100
Y6	-216209.449	-53553.035	7.598
Y7	-216215.729	-53548.758	17.014
PK11	-216226.271	-53562.113	0.677
KP33	-216226.690	-53562.645	14.527
PK12	-216215.123	-53571.433	0.101
倍積	514.256508		
面積	257.1282540	地積	257.12 m ²

住宅4

測点	X	Y	辺長
C30	-216256.853	-53596.239	17.102
C32	-216269.344	-53584.558	1.402
PK10	-216270.313	-53585.571	12.378
YA1	-216278.768	-53594.612	18.058
C31	-216264.999	-53606.296	0.099
C66	-216264.936	-53606.219	12.843
倍積	469.521118		
面積	234.7605590	地積	234.76 m ²

住宅5

測点	X	Y	辺長
C33	-216268.351	-53583.452	0.561
Y16	-216268.703	-53583.889	0.927
C32	-216269.344	-53584.558	17.102
C30	-216256.853	-53596.239	11.387
C37	-216249.686	-53587.390	5.019
C36	-216250.125	-53582.390	9.923
C76	-216257.616	-53575.883	5.020
C75	-216262.616	-53576.329	9.145
倍積	469.965313		
面積	234.9826565	地積	234.98 m ²

住宅6

測点	X	Y	辺長
C11	-216271.908	-53572.463	5.020
C12	-216266.907	-53572.024	9.280
C13	-216261.027	-53564.844	3.193
C41	-216261.349	-53561.667	12.980
C40	-216271.391	-53553.442	1.097
C39	-216272.246	-53552.755	14.732
C38	-216281.843	-53563.932	13.095
倍積	475.142958		
面積	237.5714790	地積	237.57 m ²

住宅7

測点	X	Y	辺長
A5	-216257.951	-53568.944	1.017
Y27	-216257.308	-53568.156	16.150
C027	-216246.570	-53556.093	19.600
Y28	-216261.751	-53543.696	1.407
C43	-216262.853	-53542.821	13.627
C40	-216271.391	-53553.442	12.980
C41	-216261.349	-53561.667	3.193
C13	-216261.027	-53564.844	1.079
A6	-216261.711	-53565.679	4.980
倍積	603.774893		
面積	301.8874465	地積	301.88 m ²

住宅10

測点	X	Y	辺長
H24	-216196.082	-53622.167	3.024
H23	-216193.184	-53621.303	15.955
H22	-216185.234	-53607.470	15.718
H29	-216198.862	-53599.638	0.894
D3	-216199.310	-53600.412	5.830
K1	-216202.230	-53605.458	5.463
BK72	-216203.505	-53610.770	6.983
H28	-216205.134	-53617.560	10.157
倍積	533.459320		
面積	266.7296600	地積	266.72 m ²

道路2

測点	X	Y	辺長
Y25	-216269.203	-53582.720	2.250
Y26	-216267.782	-53580.976	15.538
A5	-216257.951	-53568.944	4.980
A6	-216261.711	-53565.679	8.201
C12	-216266.907	-53572.024	5.020
C11	-216271.908	-53572.463	13.095
C38	-216281.843	-53563.932	13.129
C44	-216291.804	-53555.380	1.314
C67	-216291.925	-53554.072	5.054
Y34	-216294.822	-53557.055	6.352
C71	-216300.110	-53560.575	4.639
C48	-216295.491	-53560.149	9.105
Y37	-216288.583	-53566.080	25.544
倍積	574.809661		
面積	287.4048305	地積	287.40 m ²

道路3

測点	X	Y	辺長
BK72	-216203.505	-53610.770	5.463
K1	-216202.230	-53605.458	5.237
BK73	-216204.667	-53610.093	1.345
倍積	7.035719		
面積	3.5178595	地積	3.51 m ²

ゴミ置場1

測 点	X	Y	辺 長
Y37	-216288.583	-53566.080	9.105
C48	-216295.491	-53560.149	4.639
C71	-216300.110	-53560.575	0.908
Y35	-216300.866	-53561.078	1.139
Y36	-216300.156	-53561.968	12.282
倍積	47.678408		
面積	23.8392040	地積	23.83 m ²

ゴミ置場2

測 点	X	Y	辺 長
Y35	-216300.866	-53561.078	0.908
C71	-216300.110	-53560.575	0.382
C47	-216300.490	-53560.610	0.600
倍積	0.164680		
面積	0.0823400	地積	0.08 m ²
			(23.92m ²)

法定外加工1

測 点	X	Y	辺 長
H32	-216212.799	-53618.694	2.610
H34	-216210.473	-53619.877	16.713
H35	-216202.616	-53605.126	30.572
H36	-216187.383	-53578.619	1.560
S9	-216188.724	-53577.822	9.451
C22	-216193.481	-53585.989	29.564
Y2	-216208.361	-53611.535	5.451
C1	-216211.233	-53616.168	1.493
Y1	-216212.020	-53617.437	1.479
倍積	171.802674		
面積	85.9013370	地積	85.90 m ²

法定外加工2

測 点	X	Y	辺 長
Y14	-216256.449	-53568.921	1.150
Y27	-216257.308	-53568.156	1.017
A5	-216257.951	-53568.944	15.538
Y26	-216267.782	-53580.976	2.250
Y25	-216269.203	-53582.720	1.123
C33	-216268.351	-53583.452	9.145
C75	-216262.616	-53576.329	1.789
Y15	-216261.494	-53574.936	6.848
A4	-216257.093	-53569.689	1.002
倍積	41.021395		
面積	20.5106975	地積	20.51 m ²

残地1

測 点	X	Y	辺 長
Y5	-216203.311	-53546.144	3.689
C57	-216205.765	-53548.899	0.101
C63	-216205.685	-53548.960	3.954
C56	-216202.528	-53551.341	3.020
C55	-216199.537	-53550.922	1.369
C54	-216198.713	-53549.829	5.892
倍積	38.847058		
面積	19.4235290	地積	19.42 m ²

残地2

測 点	X	Y	辺 長
Y13	-216231.187	-53590.330	7.297
CO21	-216236.601	-53585.437	25.821
Y14	-216256.449	-53568.921	1.002
A4	-216257.093	-53569.689	53.792
A3	-216216.480	-53604.962	1.014
CO22	-216215.948	-53604.099	20.538
倍積	136.853022		
面積	68.4265110	地積	68.42 m ²

残地3

測 点	X	Y	辺 長
PK12	-216215.123	-53571.433	5.310
PK13	-216217.980	-53575.909	16.554
AP24	-216204.540	-53585.574	0.100
C51	-216204.487	-53585.489	16.453
C58	-216217.845	-53575.883	5.207
C27	-216215.043	-53571.494	0.101
倍積	4.350783		
面積	2.1753915	地積	2.17 m ²

寄附水路2

測 点	X	Y	辺 長
Y43	-216286.254	-53540.485	2.533
Y44	-216285.134	-53538.213	2.514
Y45	-216286.761	-53540.129	0.620
倍積	1.550624		
面積	0.7753120	地積	0.77 m ²

水路加工2


測 点	X	Y	辺 長
Y32	-216285.012	-53541.358	2.450
Y31	-216283.927	-53539.161	1.535
Y44	-216285.134	-53538.213	2.533
Y43	-216286.254	-53540.485	1.518
倍積	7.479943		
面積	3.7399715	地積	3.73 m ²

残地4

測 点	X	Y	辺 長
Y1	-216212.020	-53617.437	2.271
C21	-216212.358	-53615.191	36.897
C61	-216240.215	-53590.997	5.019
C60	-216245.215	-53591.435	24.039
C65	-216260.345	-53610.115	0.100
C59	-216260.408	-53610.193	6.287
Y64	-216255.614	-53614.261	12.960
Y63	-216248.375	-53603.511	2.253
Y17	-216247.118	-53601.641	1.529
Y18	-216246.546	-53600.223	6.471
Y19	-216242.934	-53594.854	3.036
Y20	-216241.240	-53592.335	7.755
Y21	-216235.357	-53597.388	3.141
Y22	-216232.975	-53599.435	27.626
倍積	379.169817		
面積	189.5849085	地積	189.58 m ²


用途変更1

測 点	X	Y	辺 長
C47	-216300.490	-53560.610	0.382

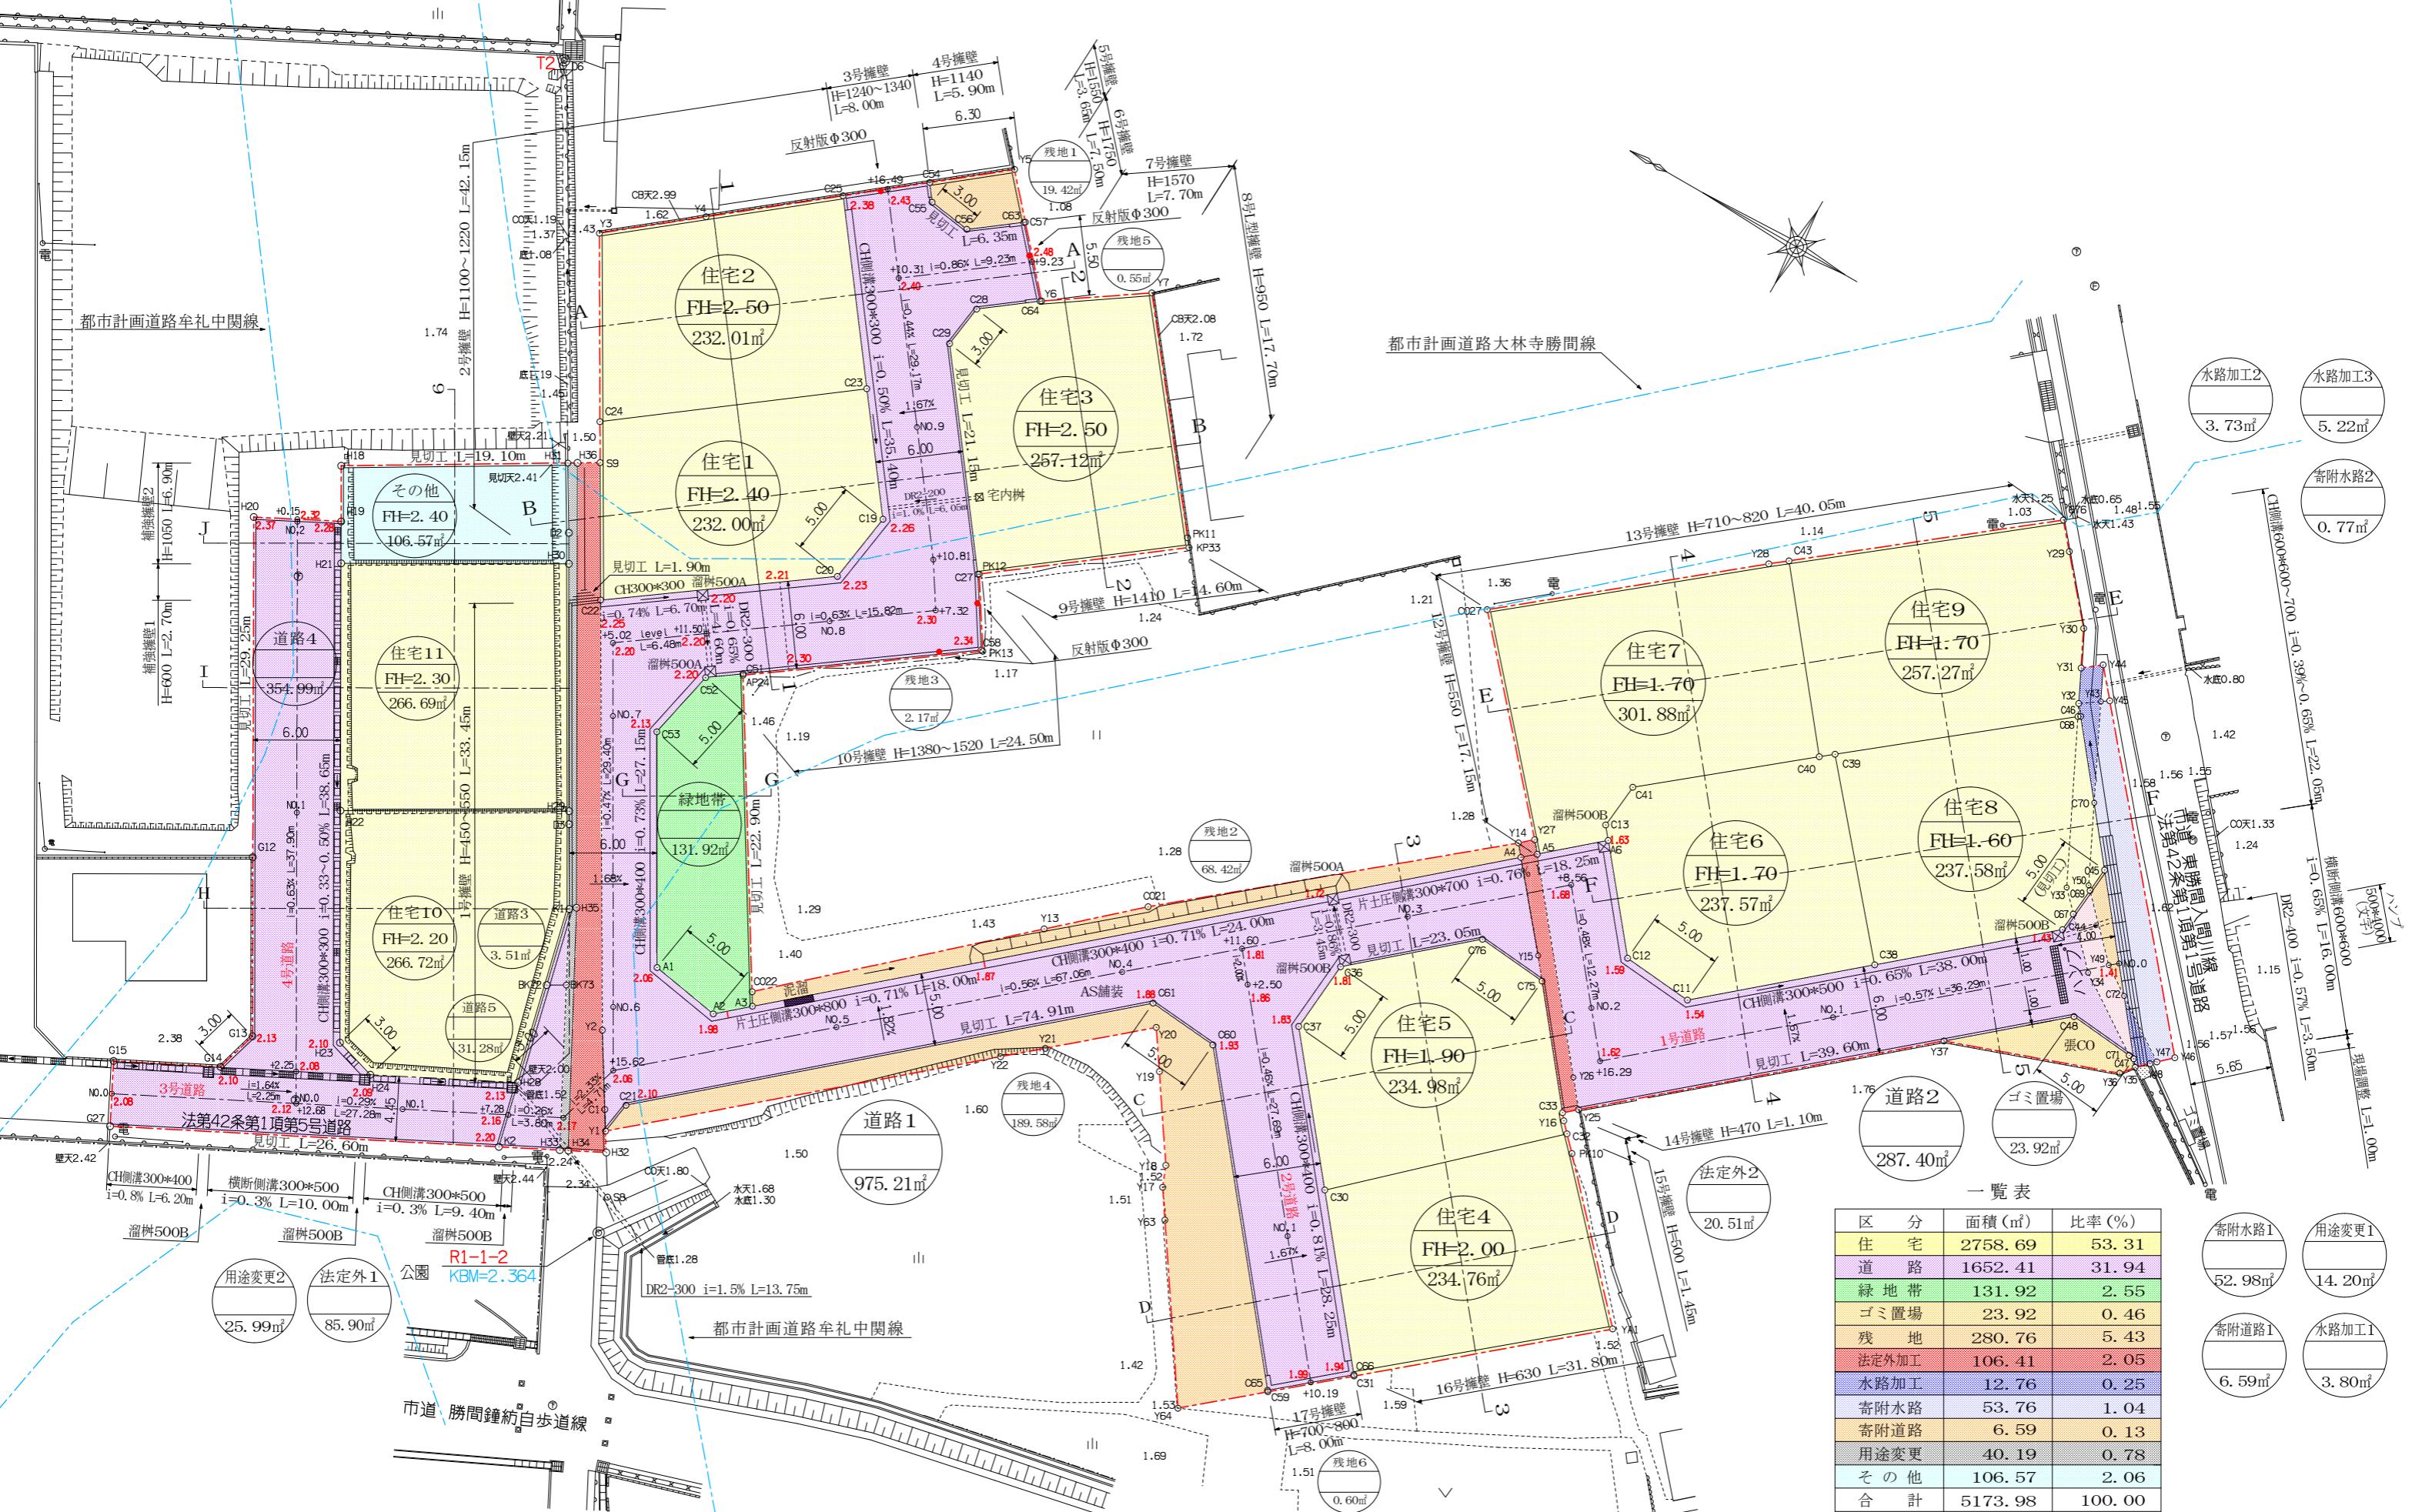


----- 開発区域境界 -----

PROJECT		TITLE	土地利用計画図	DATE 2025. 08. 05	SCALE 1/400	NO. 7
CHECKED BY	CHARGE	DRAWNED BY 越智隆次	防府市緑町一丁目4番20号 緑町ビル202号室	越智行政書士事務所		

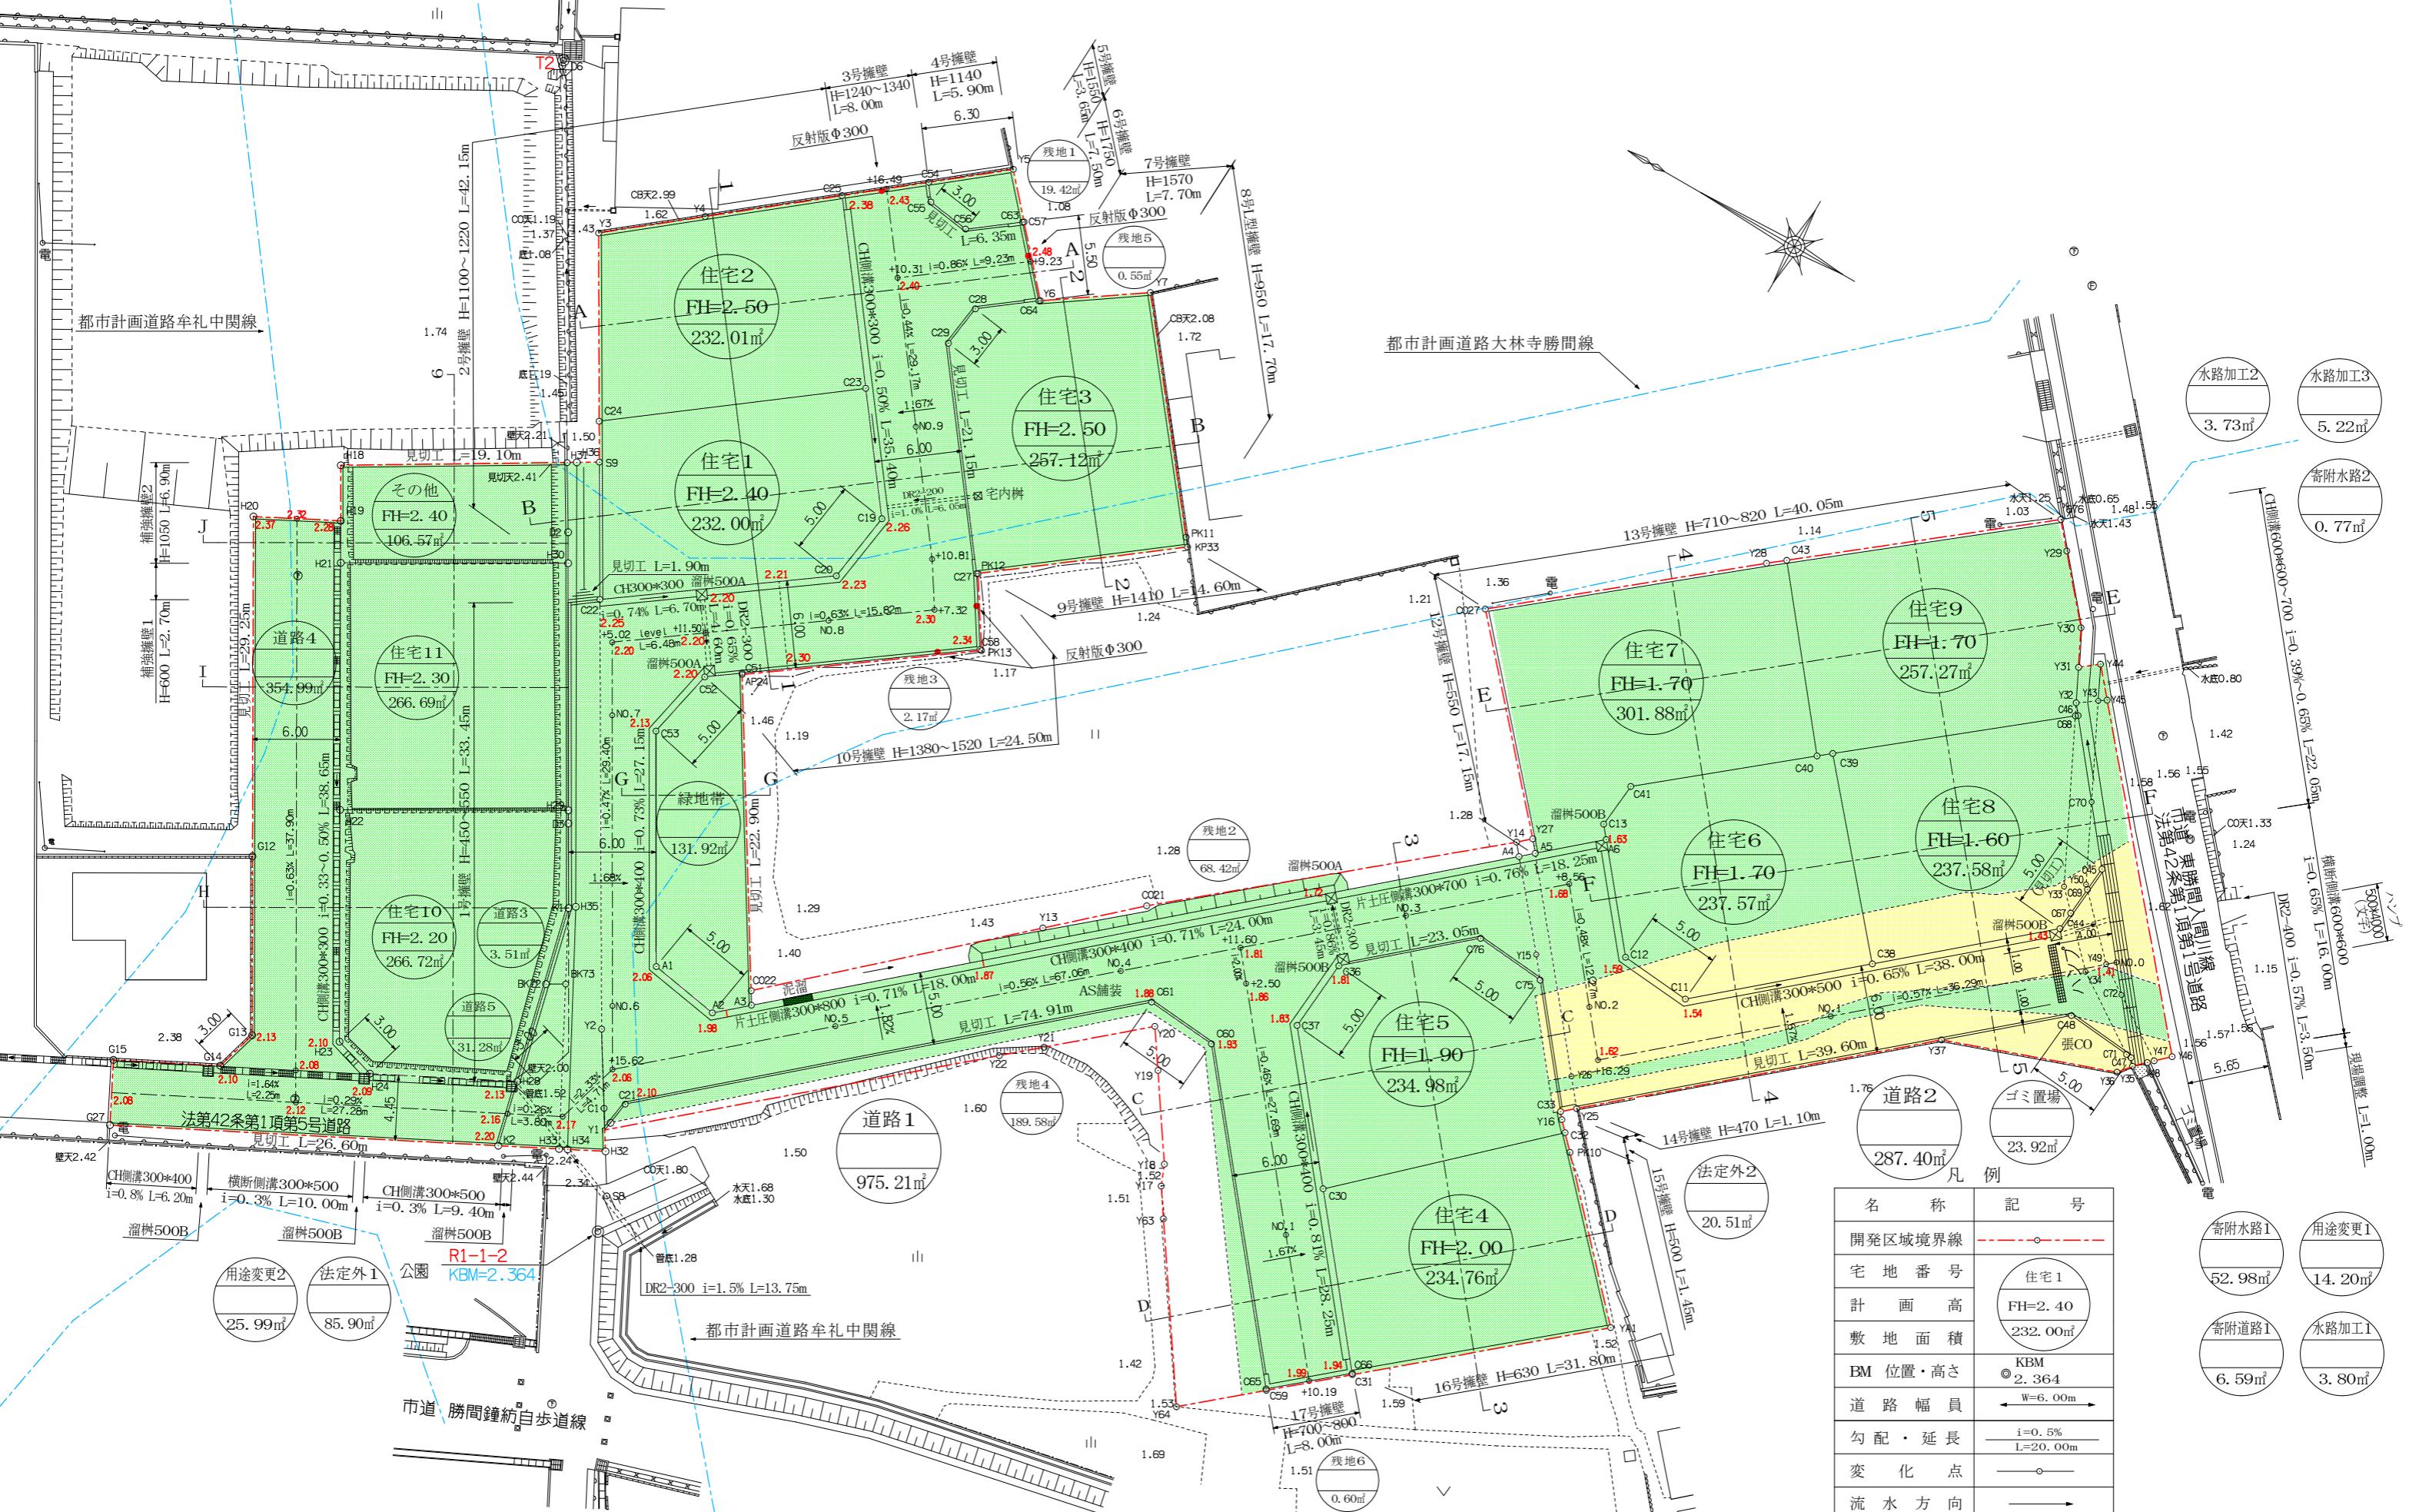


防府市緑町一丁目4番20号 緑町ビル202号室 越智行政書士事務所

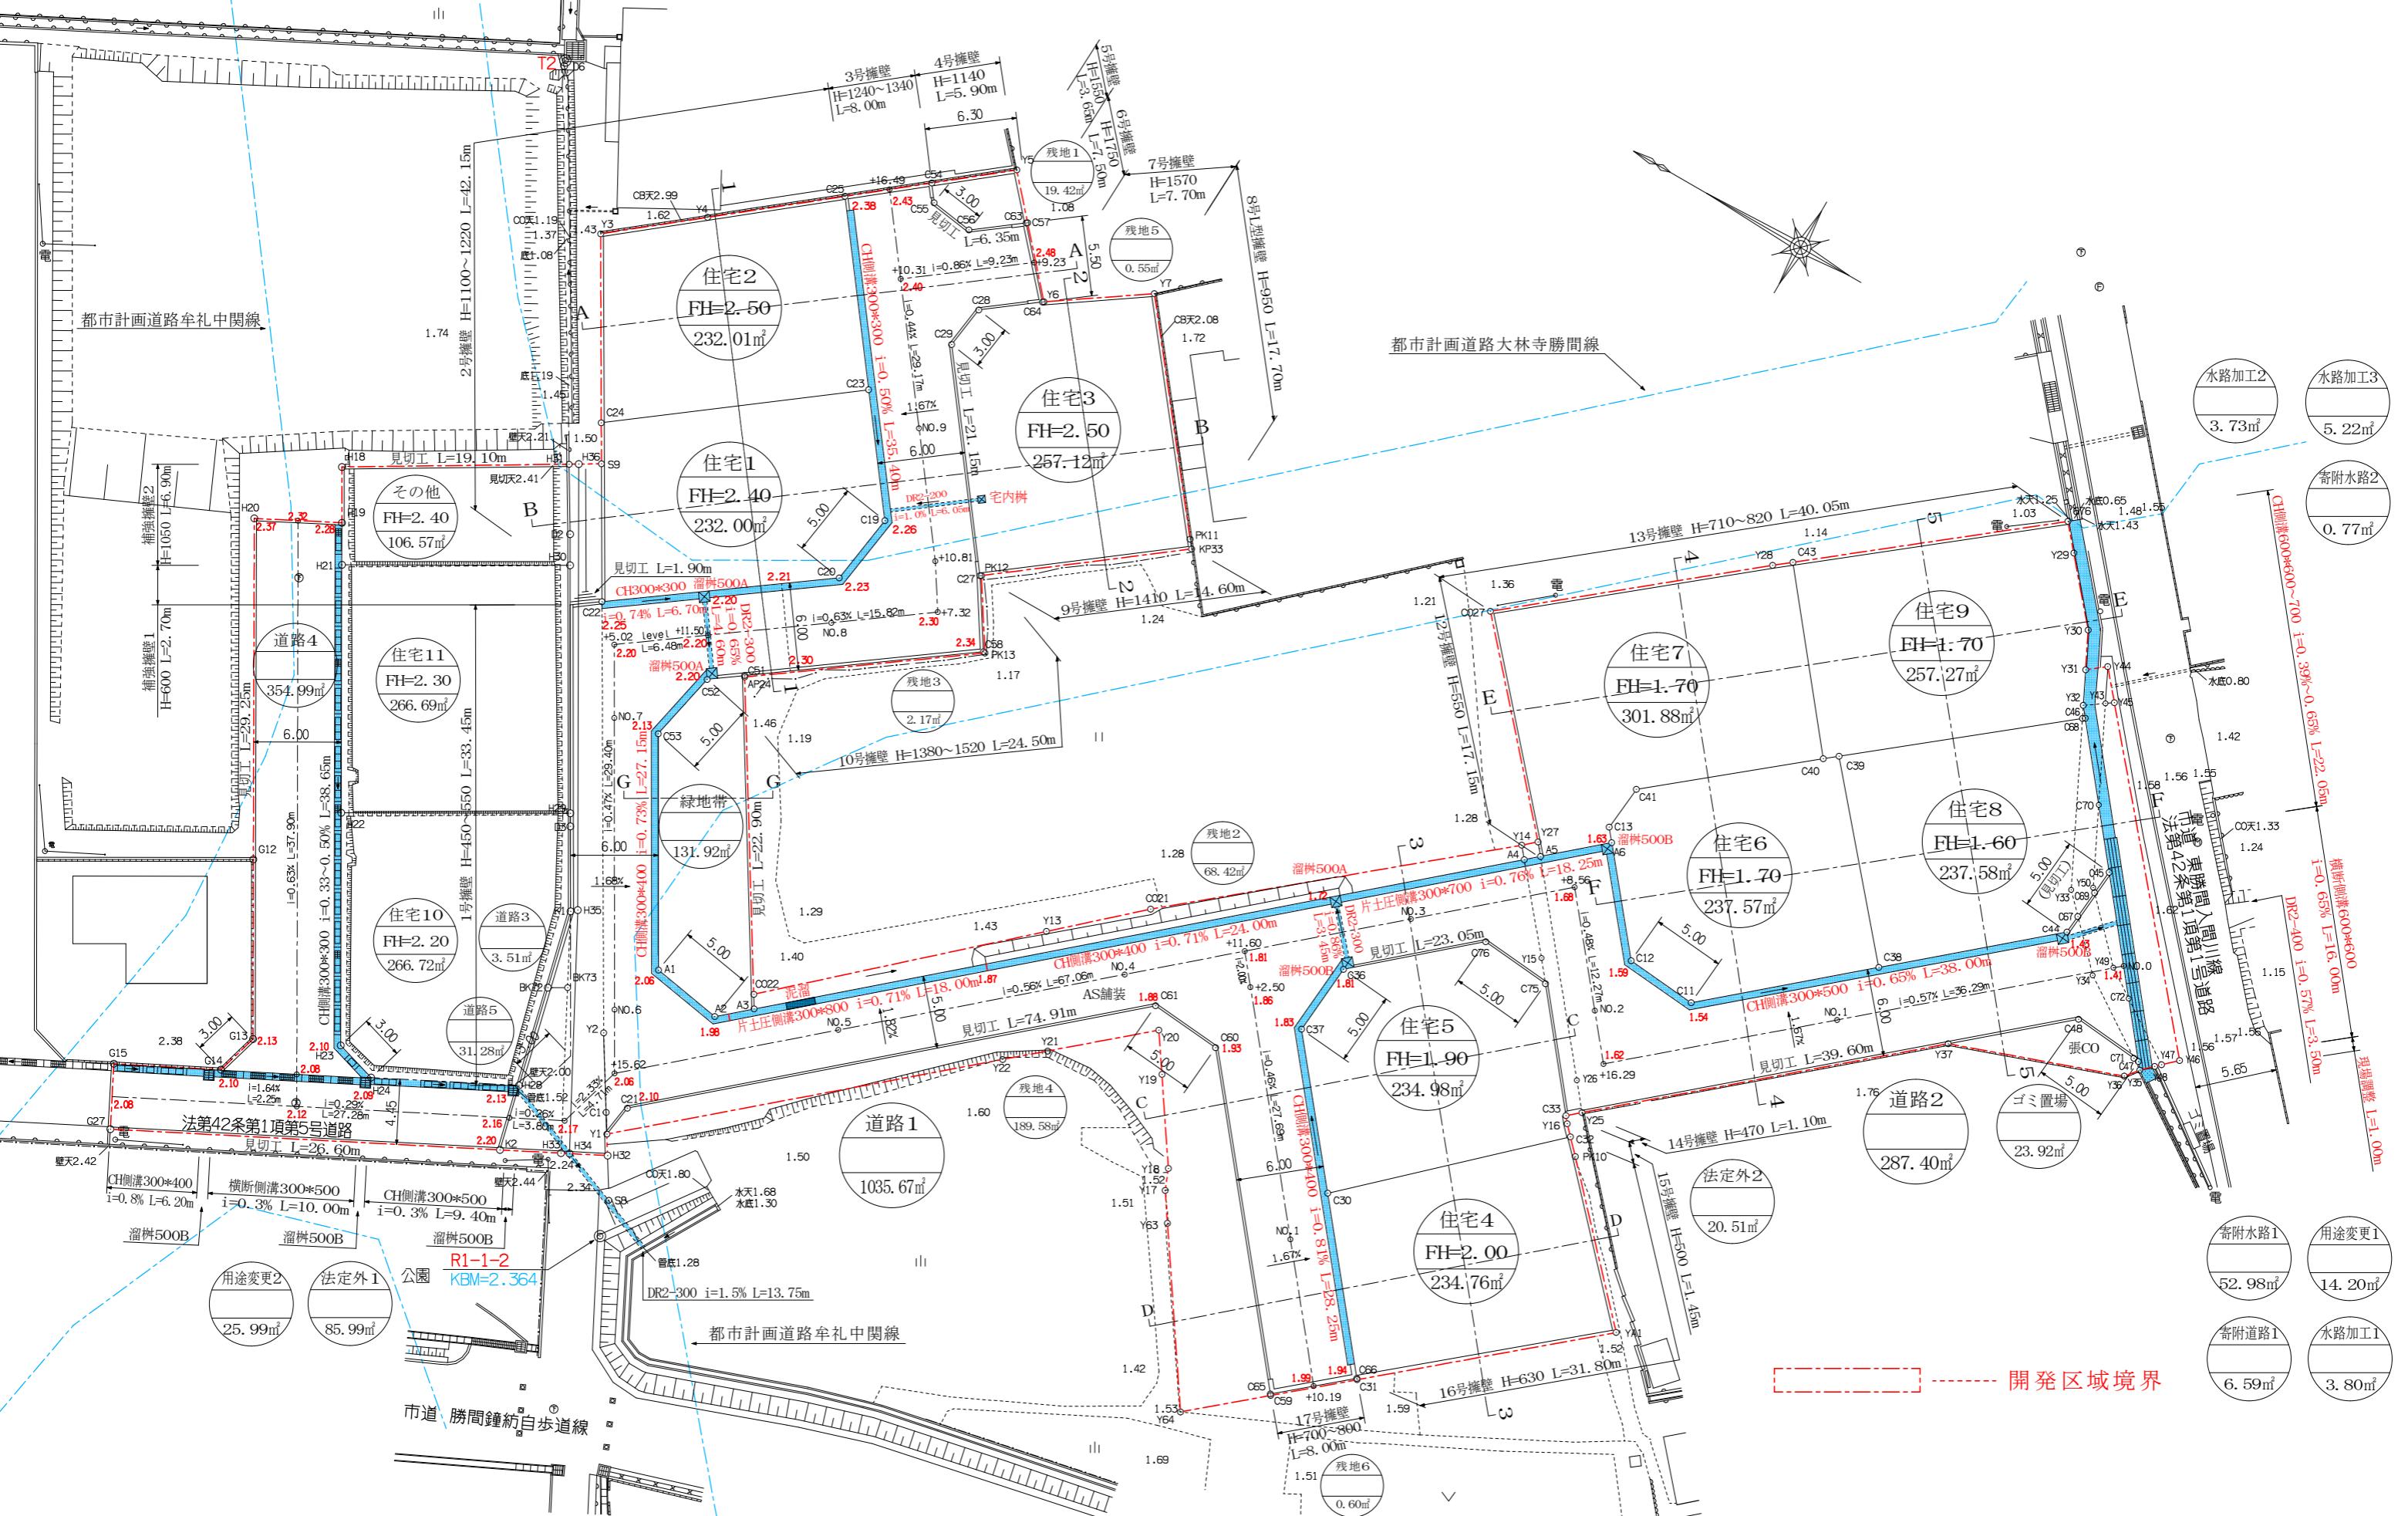


PROJECT		TITLE	排水計画平面図	DATE 2025.08.05	SCALE 1/400	NO. 9
CHECKED BY	CHARGE	DRAWNED BY 越智隆次	防府市緑町一丁目4番20号 緑町ビル202号室	越智行政書士事務所		


1-1敷地縦断面図

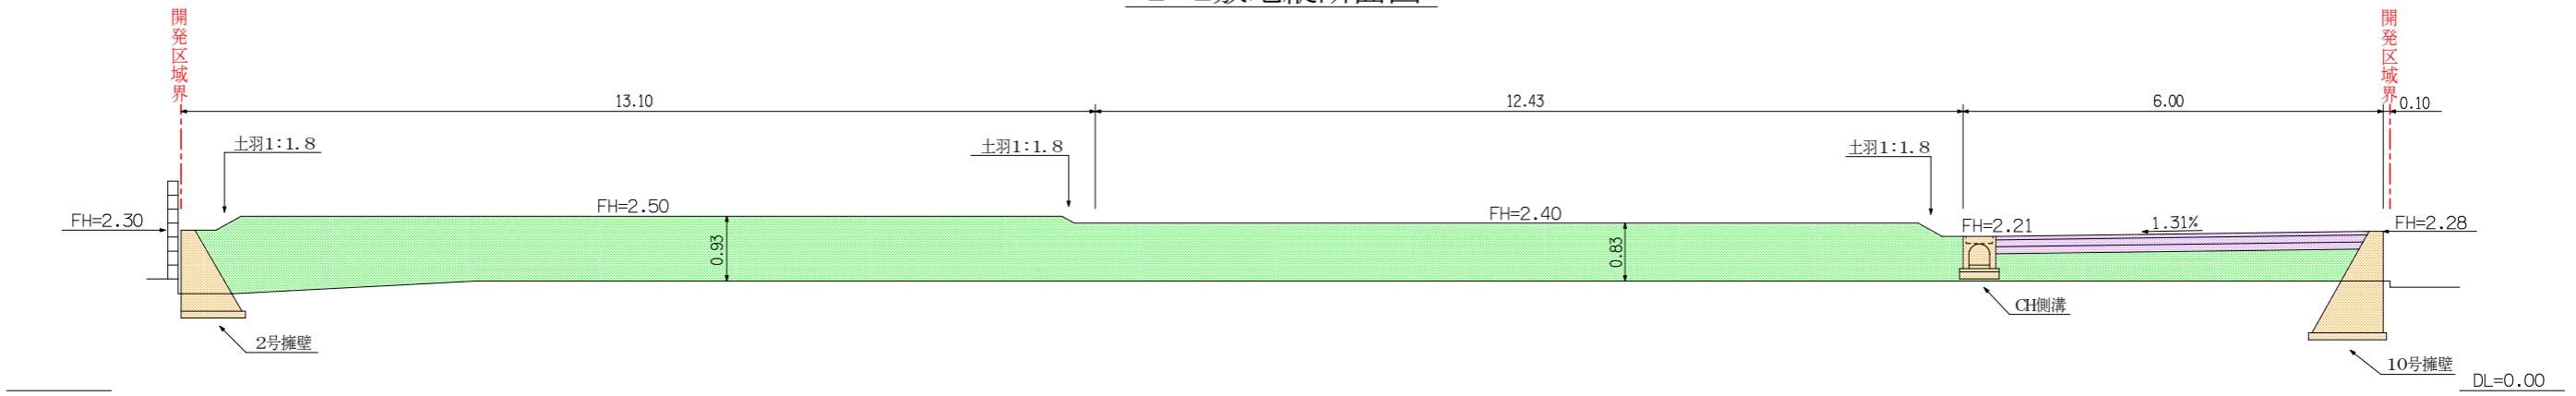

2-2敷地縦断面図

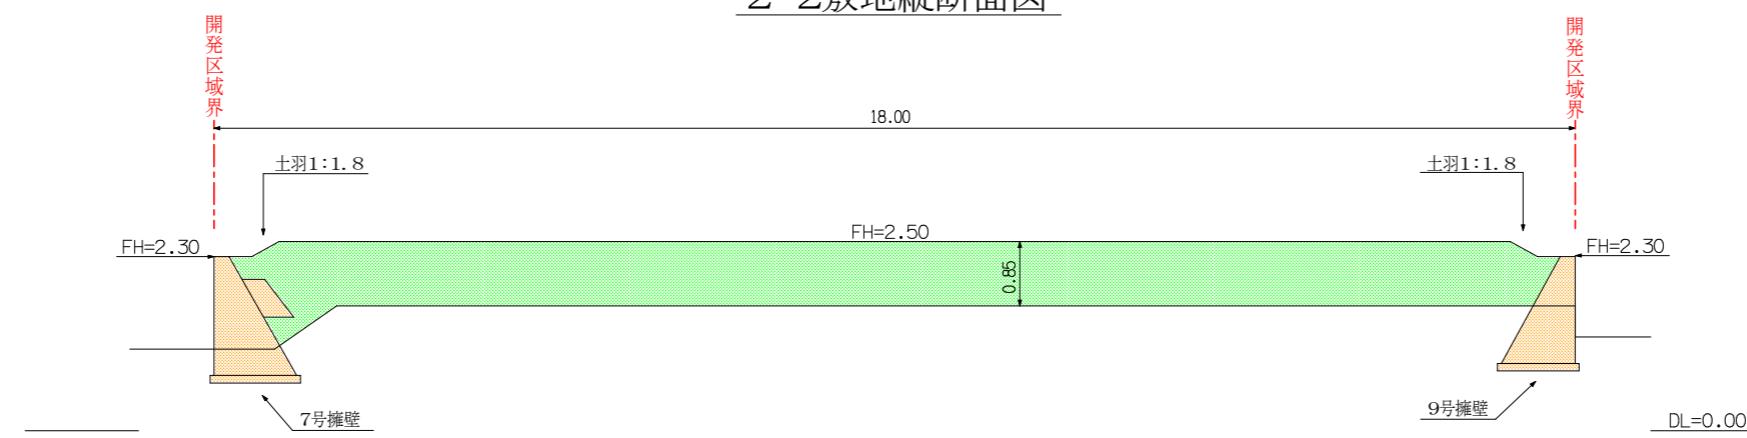

3-3敷地縦断面図

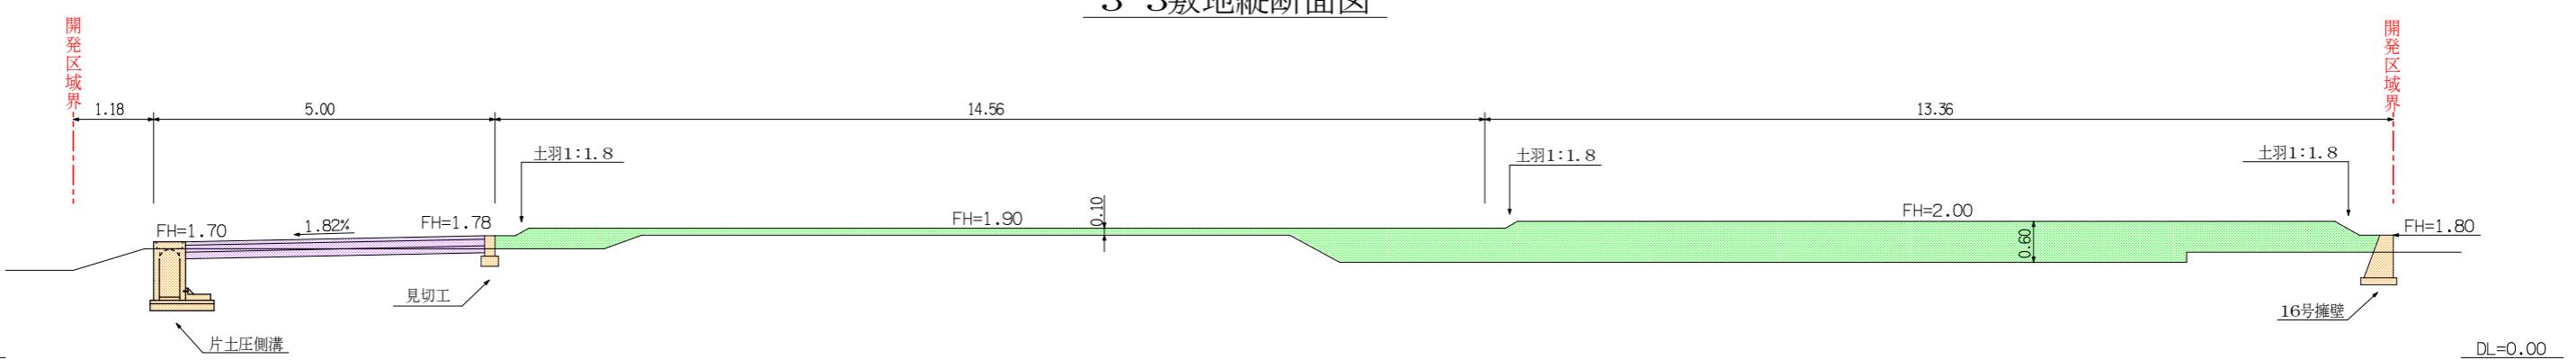


PROJECT			TITLE		DATE	SCALE	NO.		
CHECKED BY	CHARGE	DRAWN BY	敷地縦断面図 1				2025.06.22	1/100	10
		越智隆次	防府市緑町一丁目4番20号 緑町ビル202号室				越智行政書士事務所		

4-4敷地縦断面図




5-5敷地縦断面図

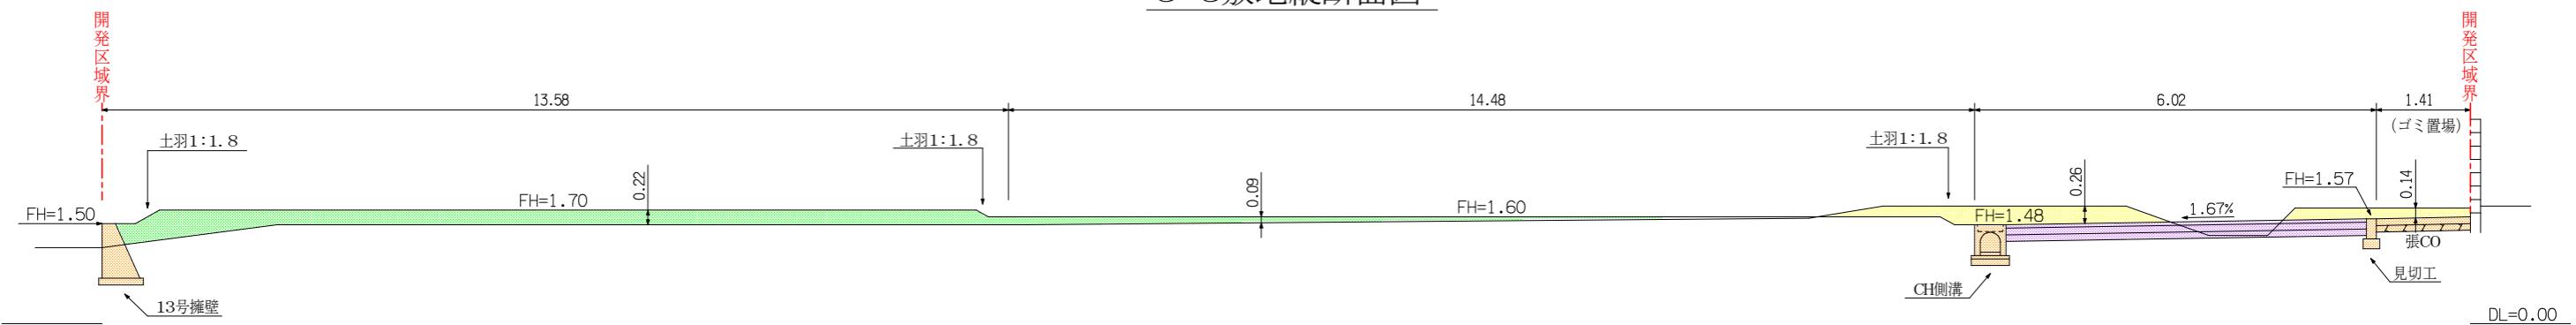


PROJECT			TITLE		DATE	SCALE	NO.
CHECKED BY	CHARGE	DRAWN BY	敷地縦断面図2				11
		越智隆次	防府市緑町一丁目4番20号 緑町ビル202号室				越智行政書士事務所


A-A敷地横断面図

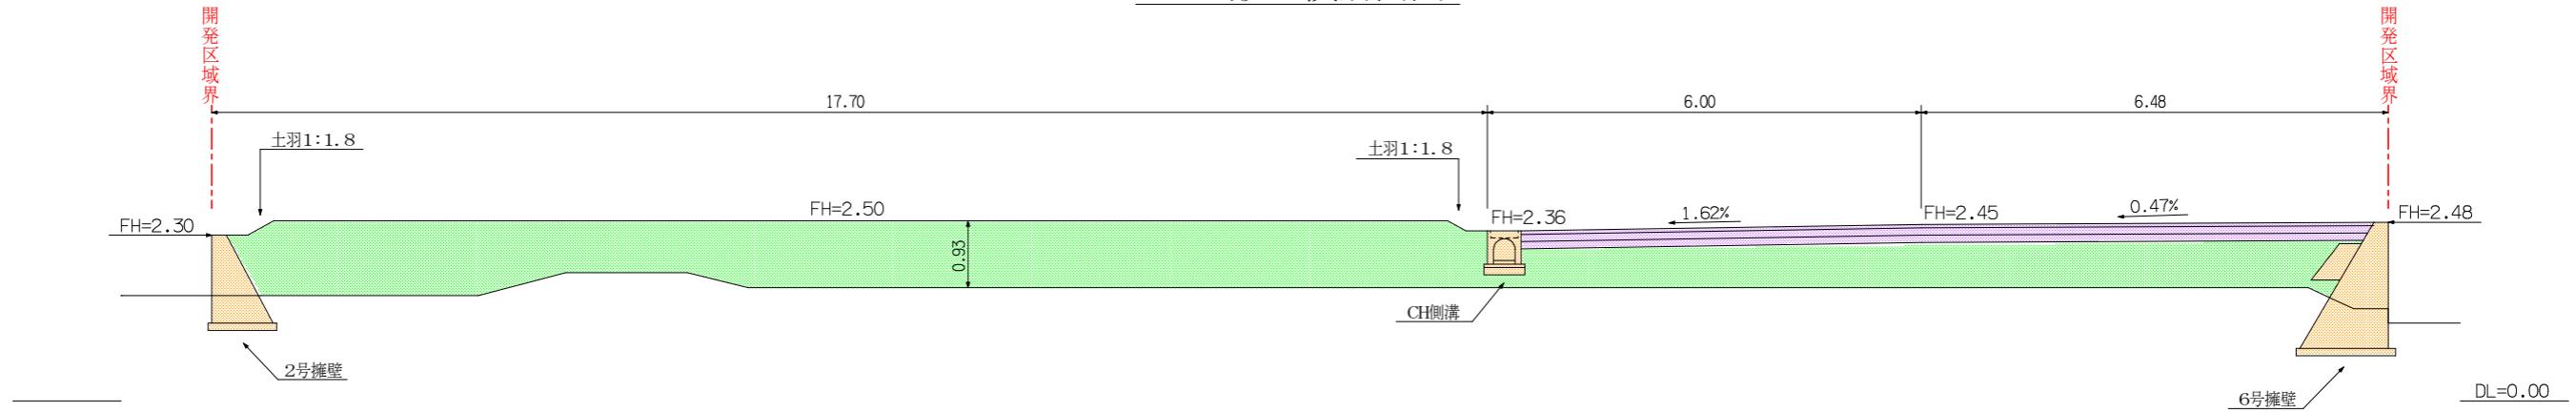

B-B敷地横断面図

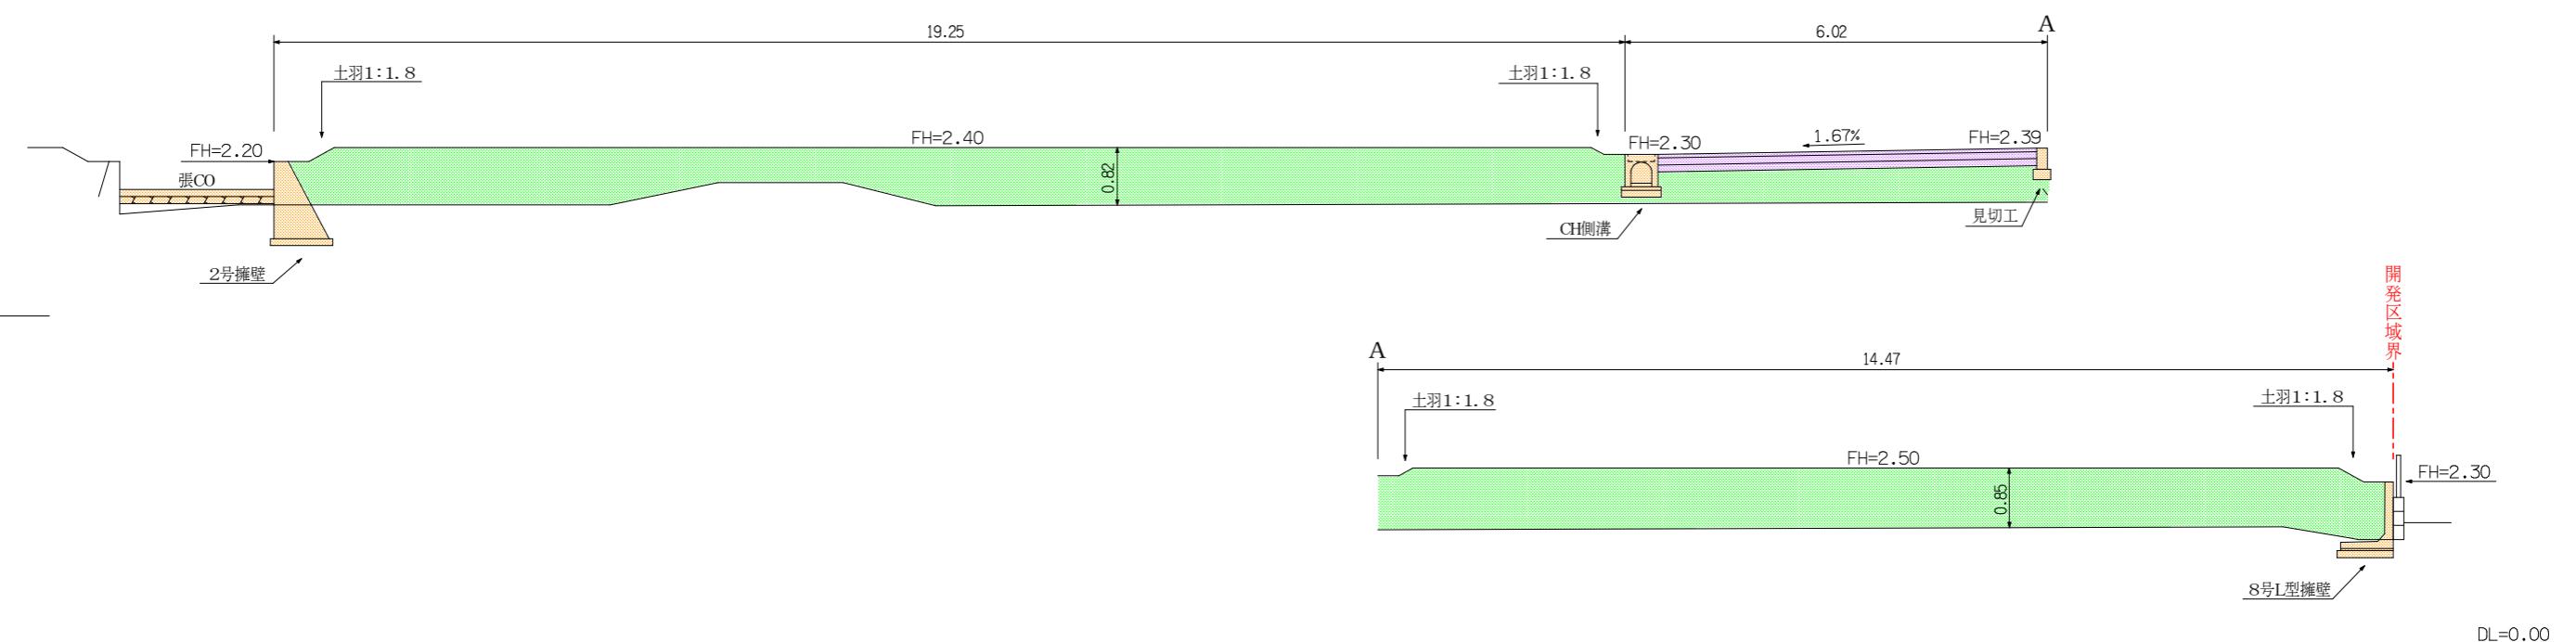


C-C敷地横断面図

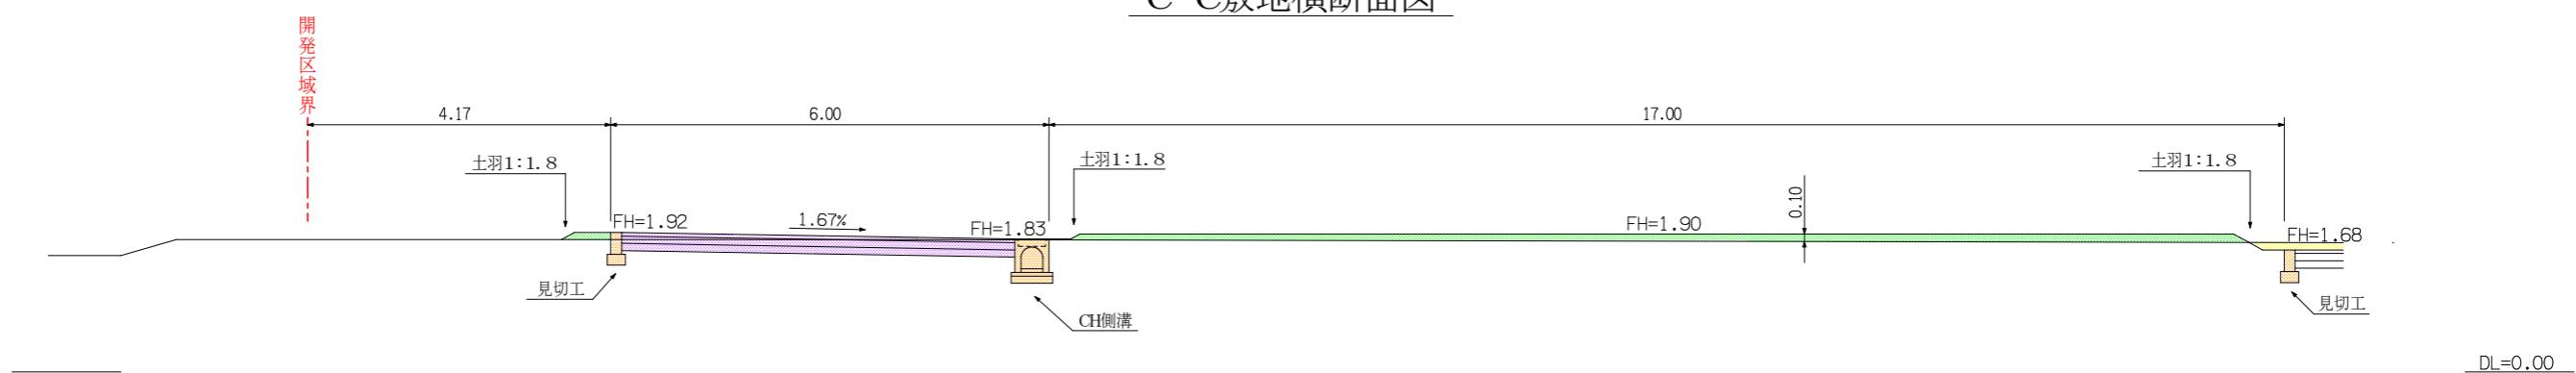


PROJECT			TITLE		DATE	SCALE	NO.
CHECKED BY	CHARGE	DRAWN BY	敷地横断面図 1		2025.04.23	1/100	12
		越智隆次	防府市緑町一丁目4番20号 緑町ビル202号室		越智行政書士事務所		


D-D敷地横断面図

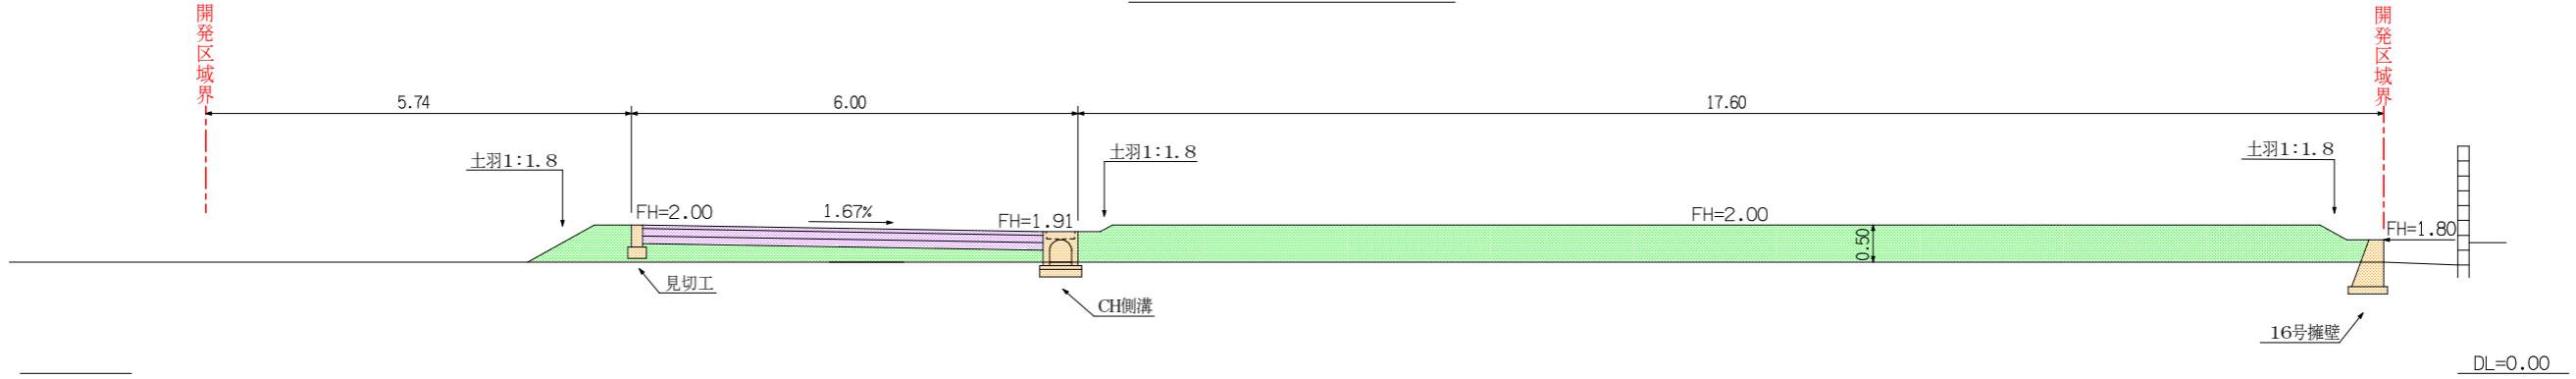


E-E敷地横断面図

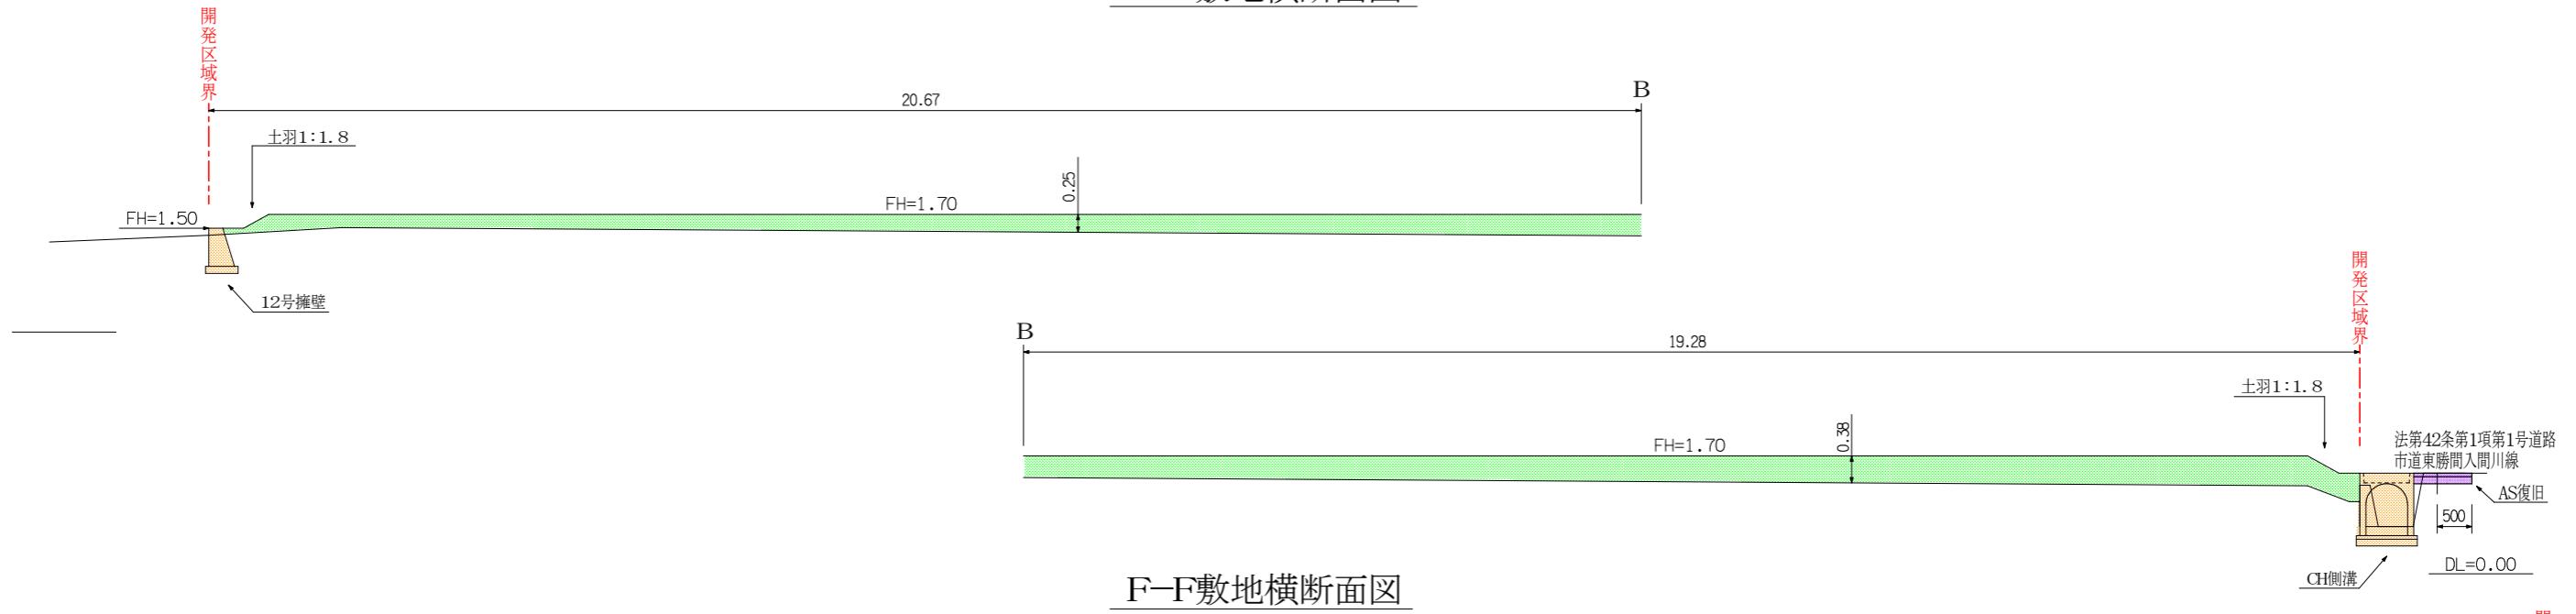

F-F敷地横断面図

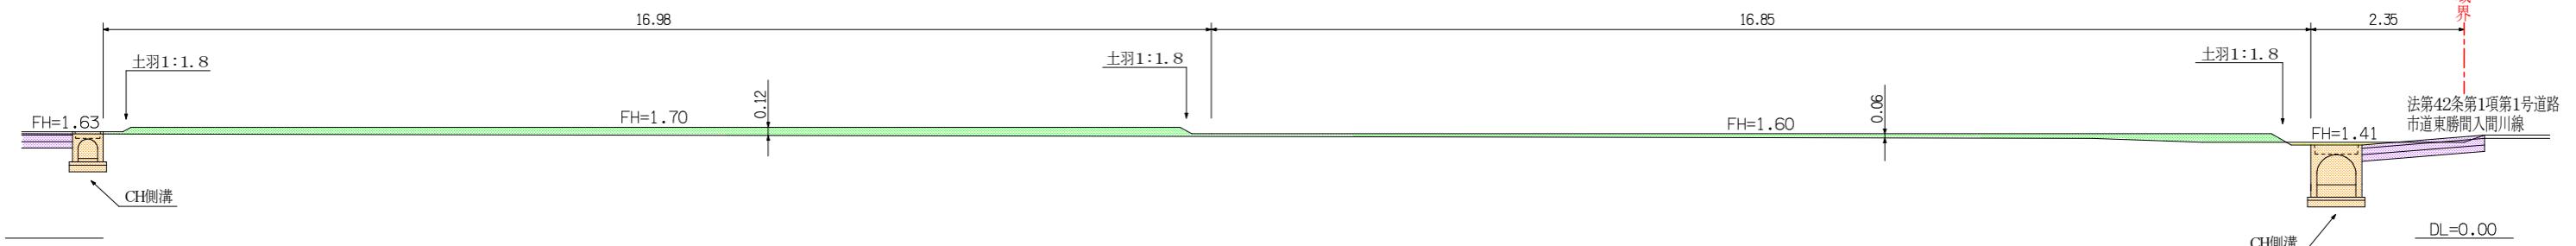


G-G敷地横断面図

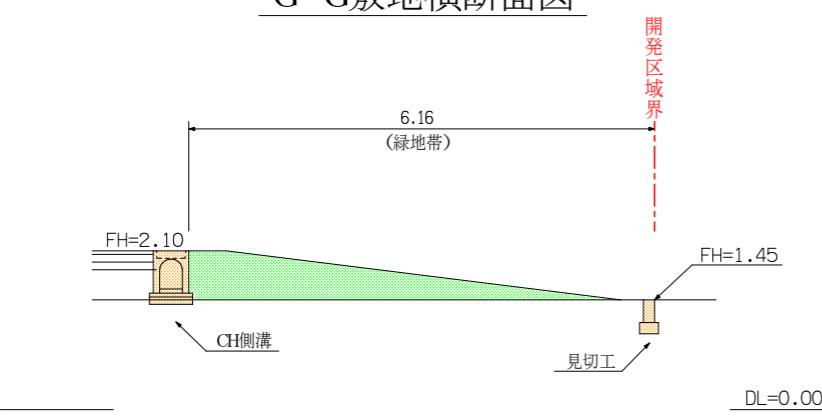


PROJECT			TITLE		DATE	SCALE	NO.
CHECKED BY	CHARGE	DRAWN BY	敷地横断面図2		2025.06.22	1/100	13
		越智隆次	防府市緑町一丁目4番20号 緑町ビル202号室		越智行政書士事務所		


H-H敷地横断面図

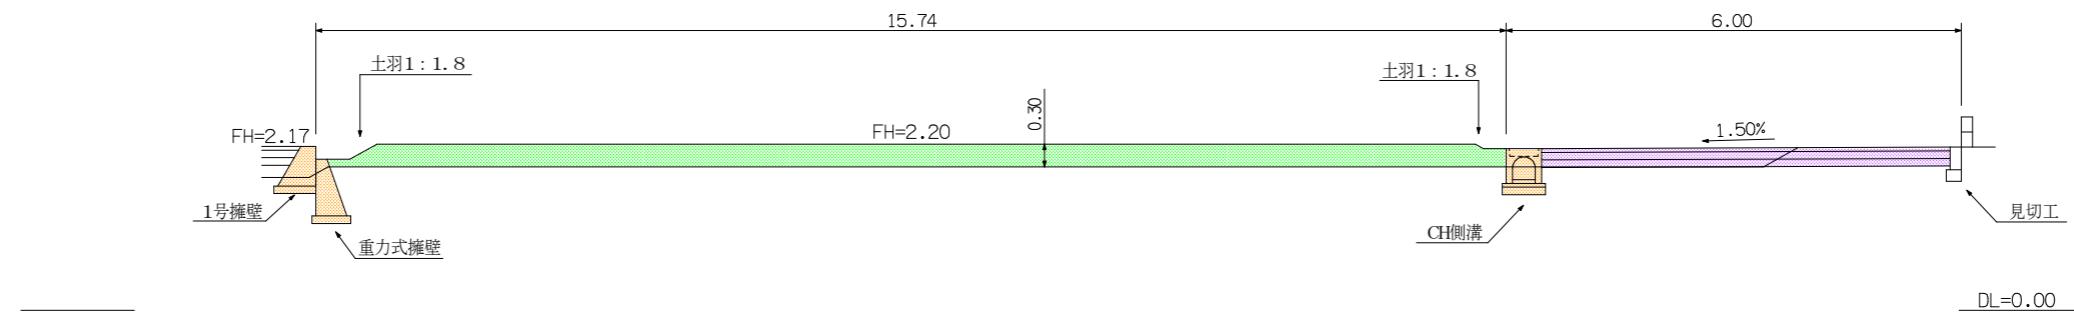


I-I敷地横断面図

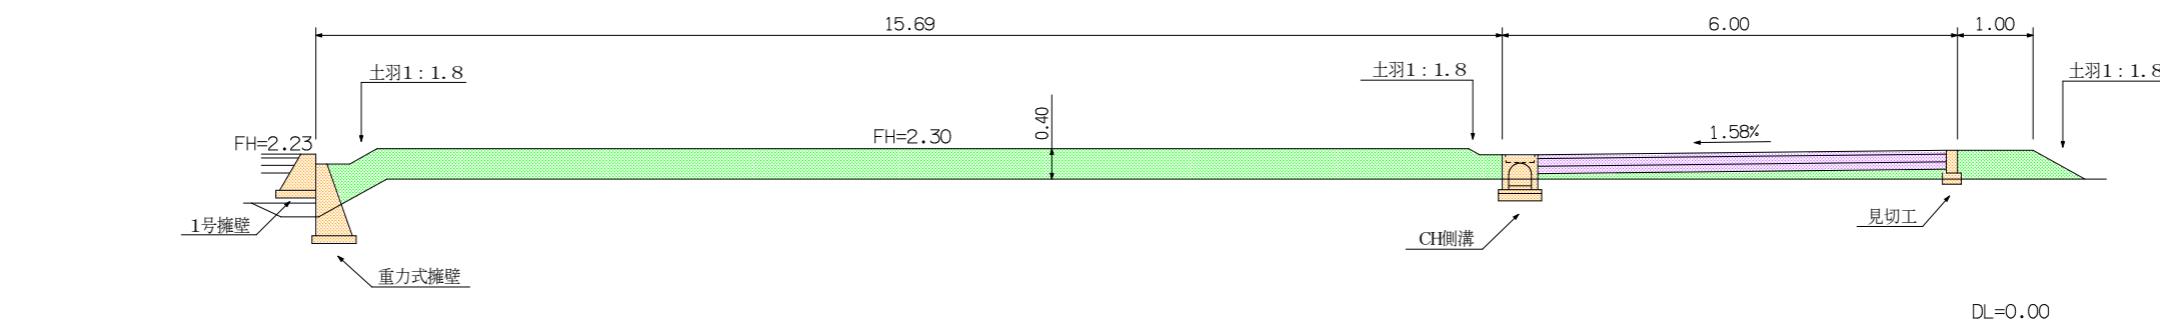


J-J敷地横断面図

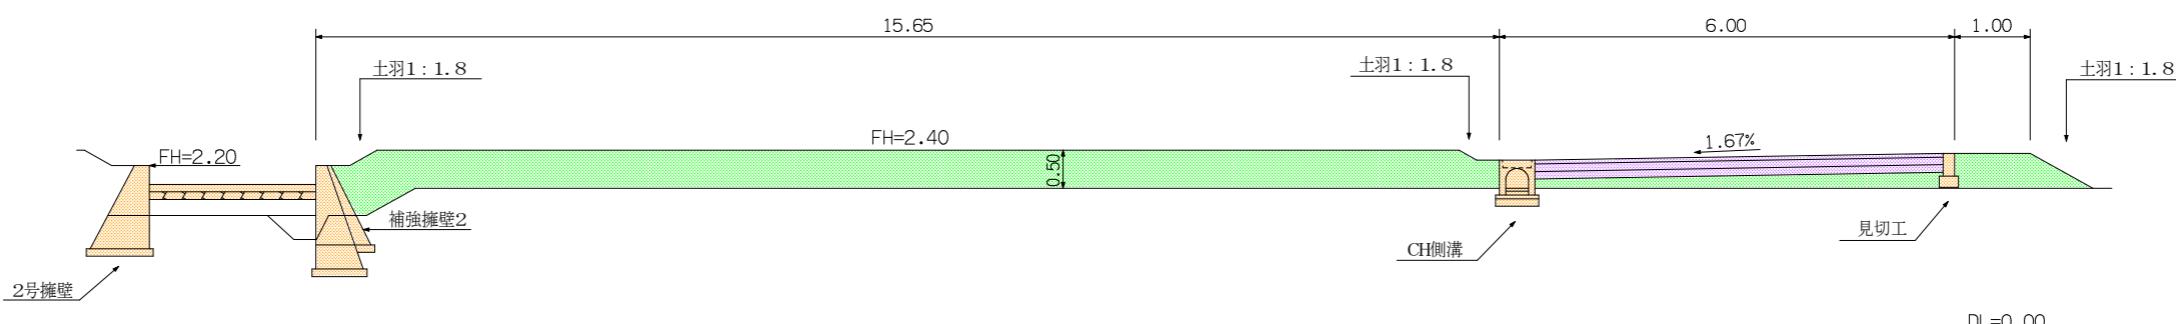


PROJECT			TITLE 敷地横断面図		DATE 2024.12.10	SCALE 1/100	NO.
CHECKED BY	CHARGE	DRAWN BY 越智隆次	防府市緑町一丁目4番20号 緑町ビル202号室 越智行政書士事務所				

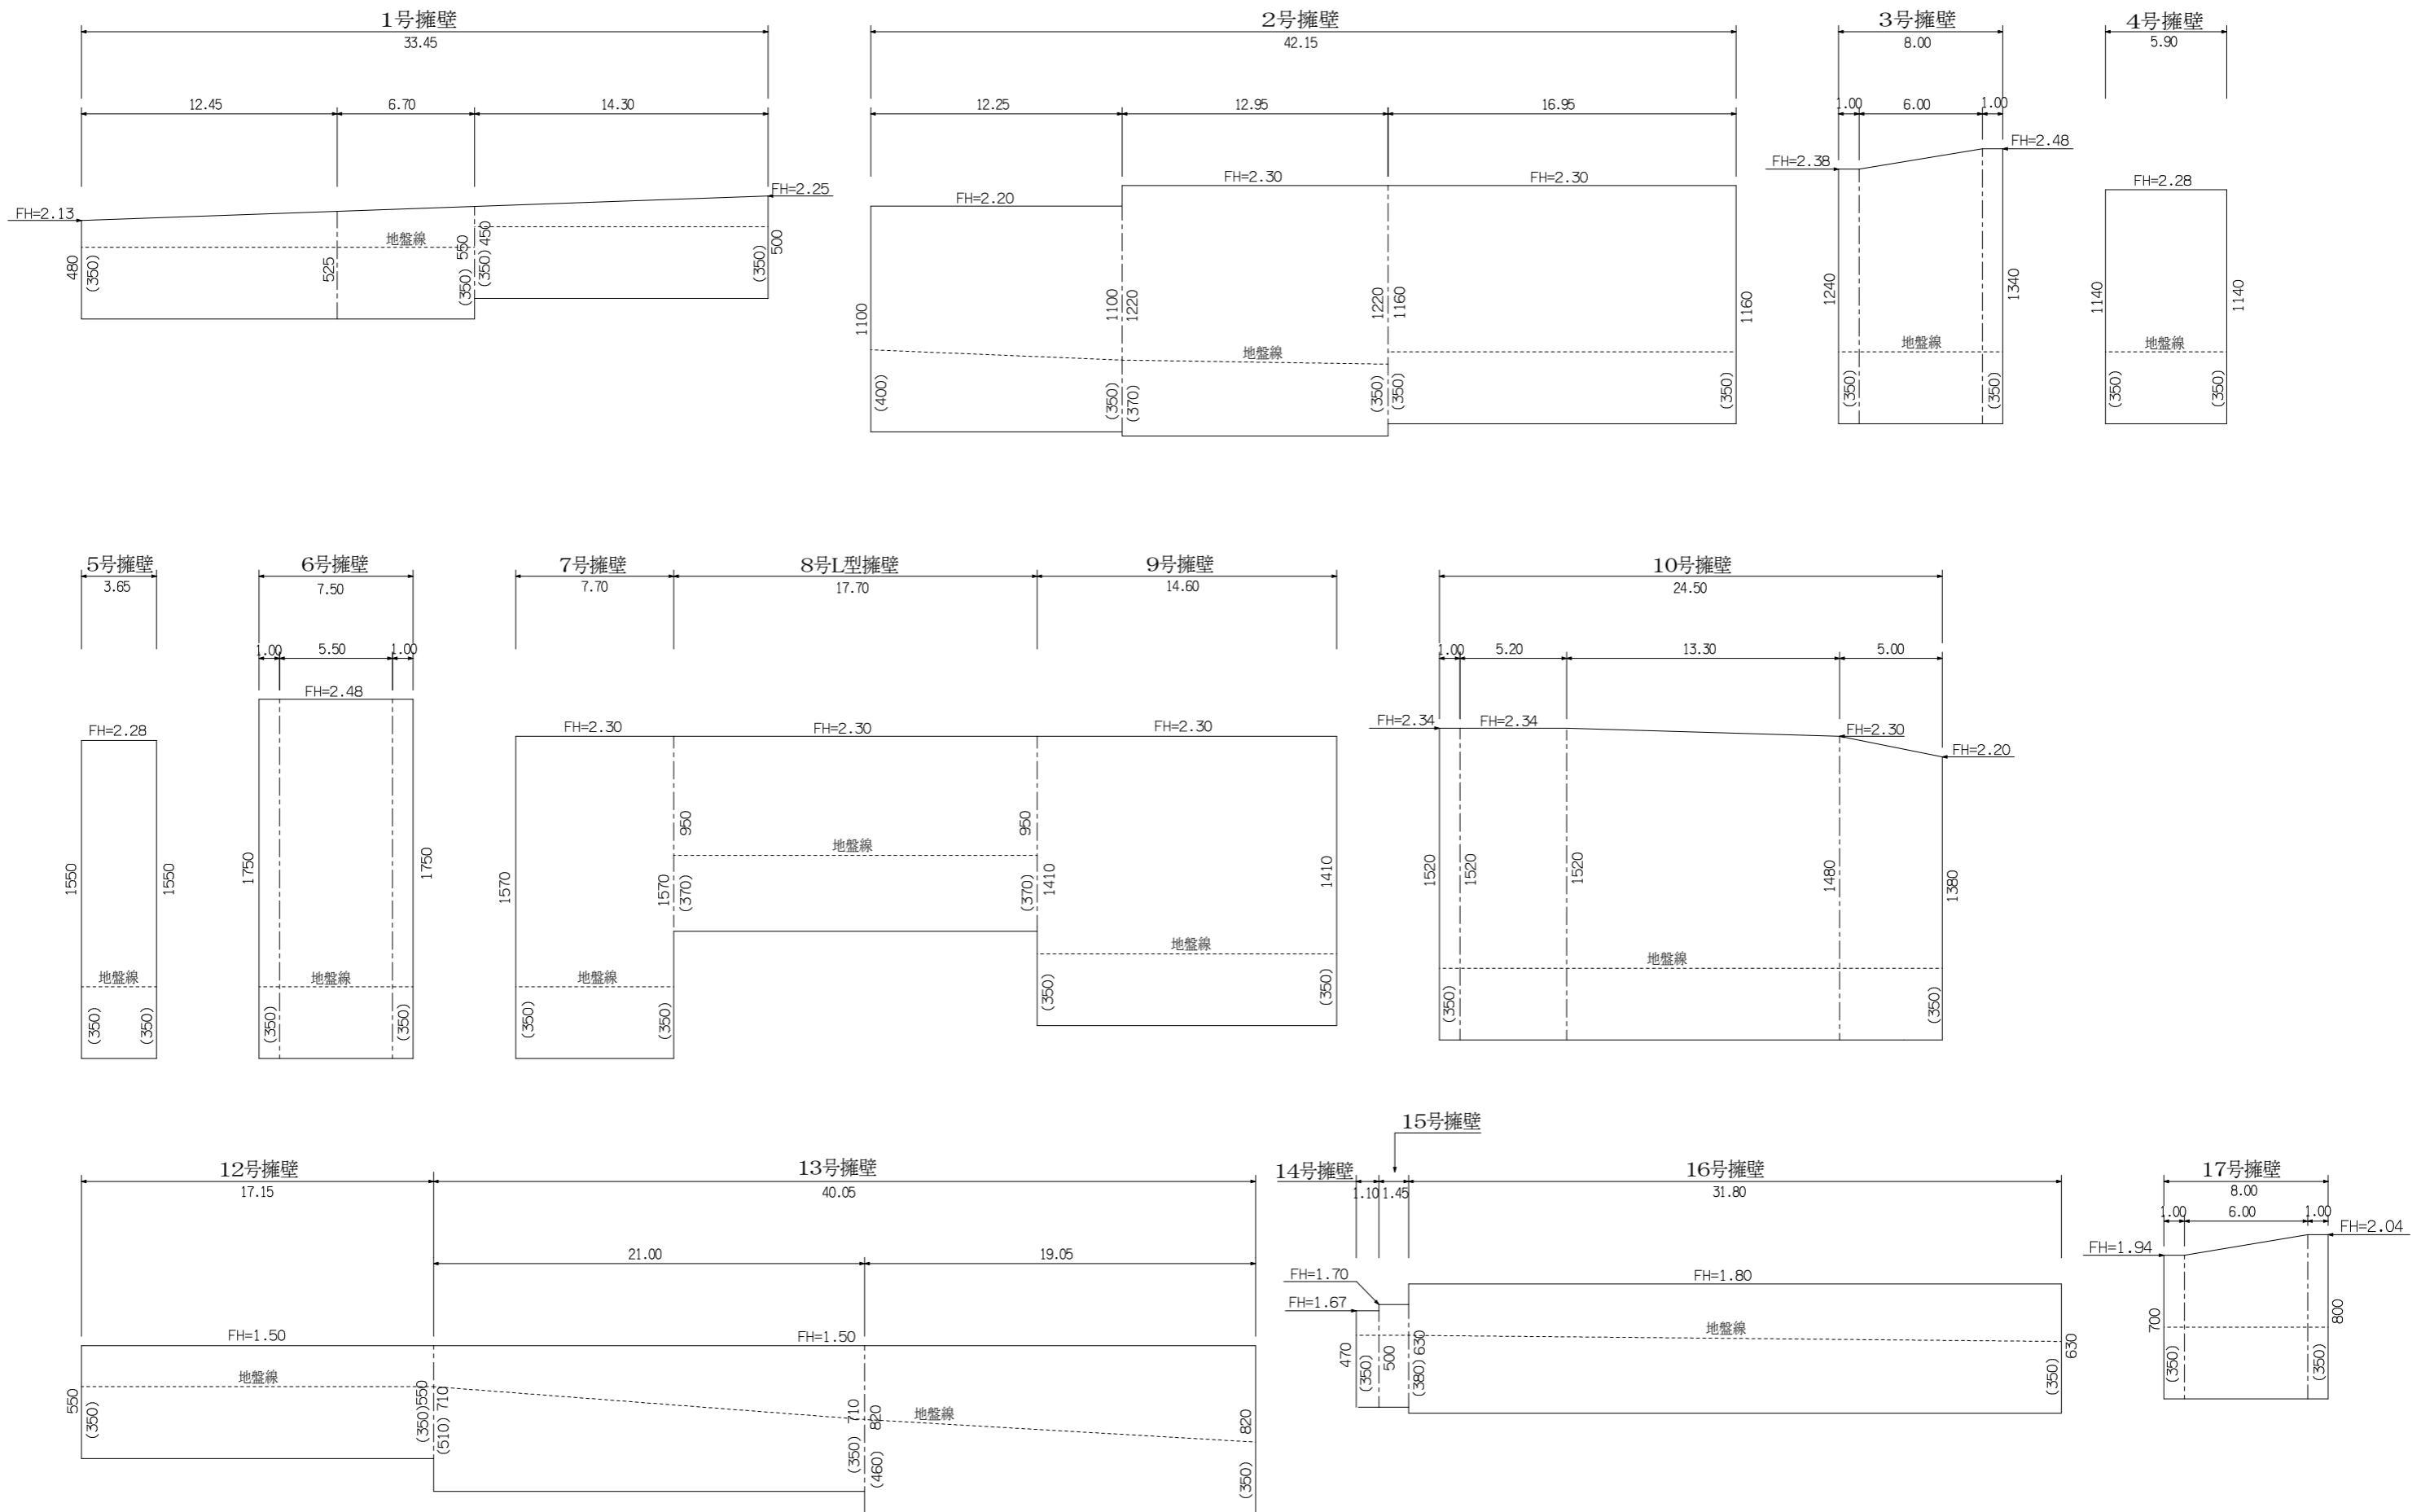


1号擁壁

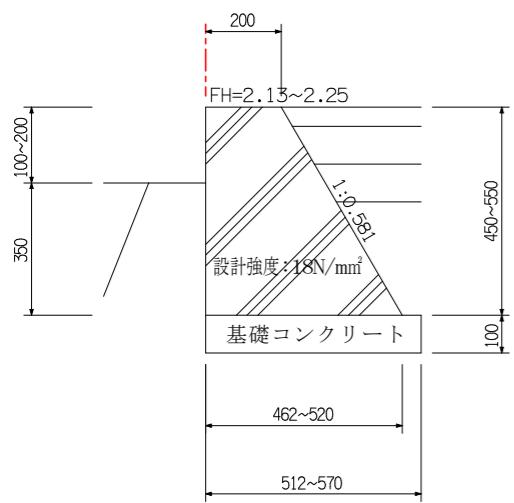


2号擁壁

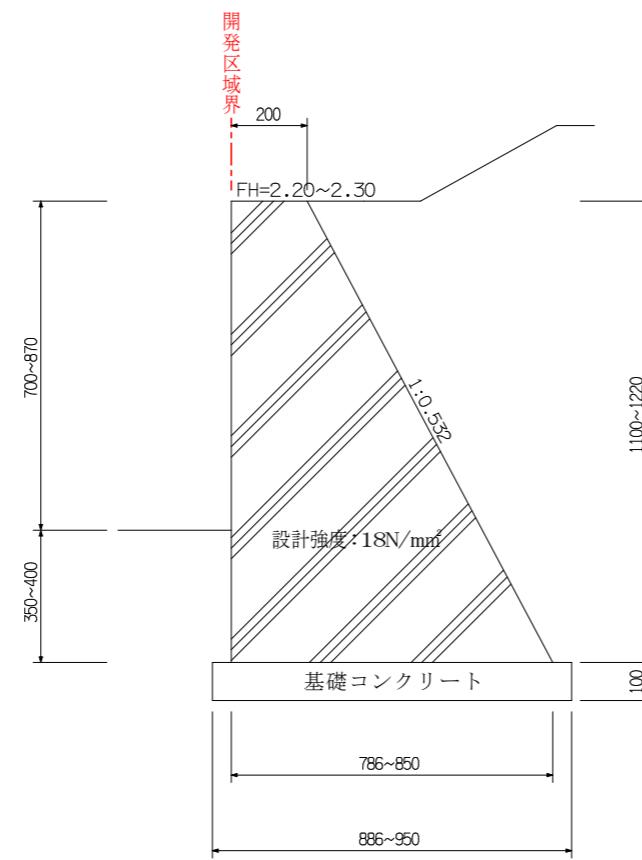


3号擁壁

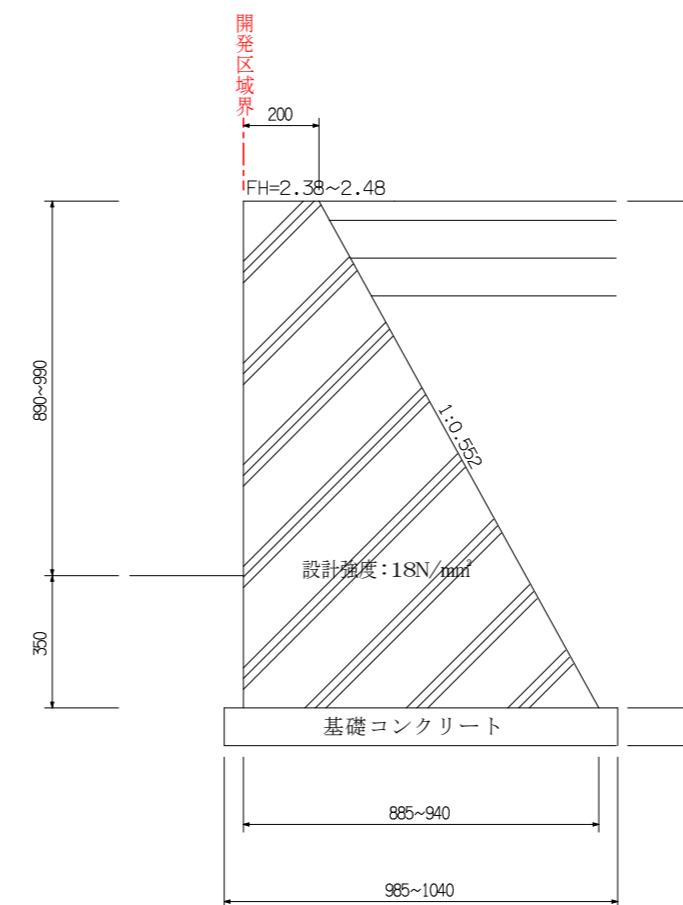

4号擁壁

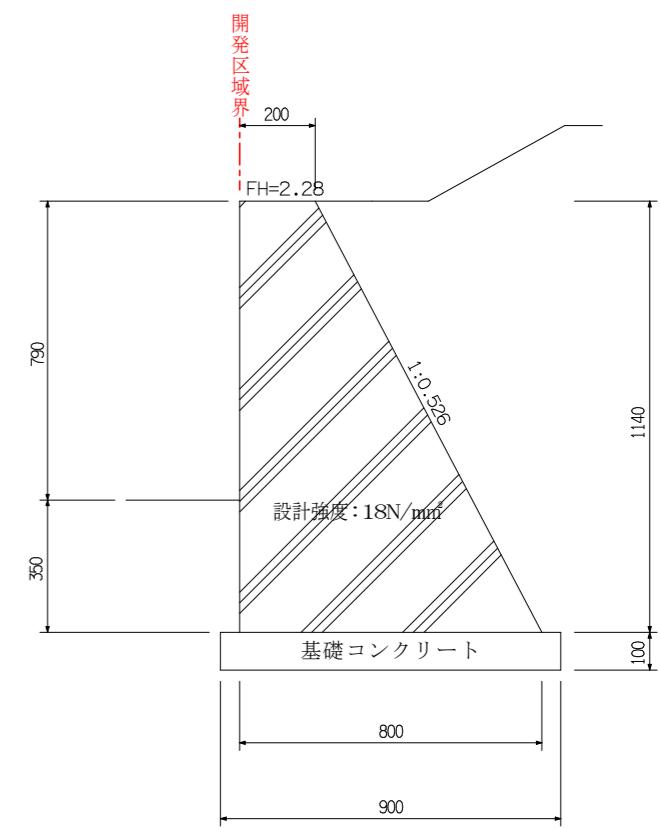


5号擁壁

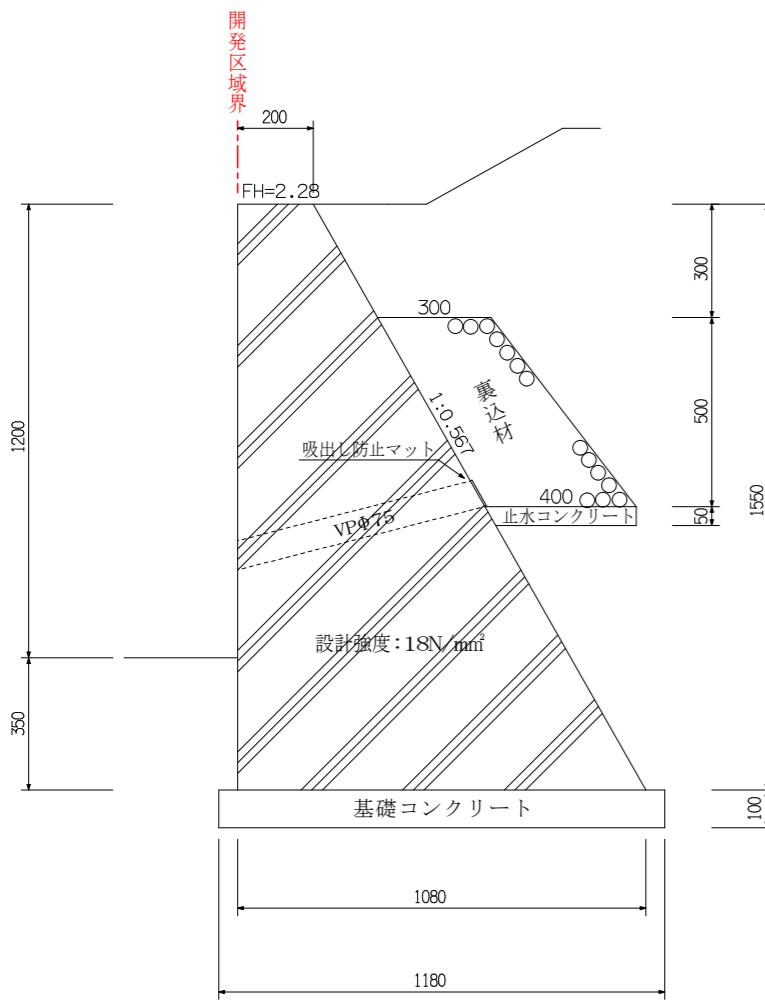


PROJECT			TITLE		DATE	SCALE	NO.
CHECKED BY	CHARGE	DRAWN BY	構造物詳細図 1				15
		越智隆次	防府市緑町一丁目4番20号 緑町ビル202号室				越智行政書士事務所


6号擁壁

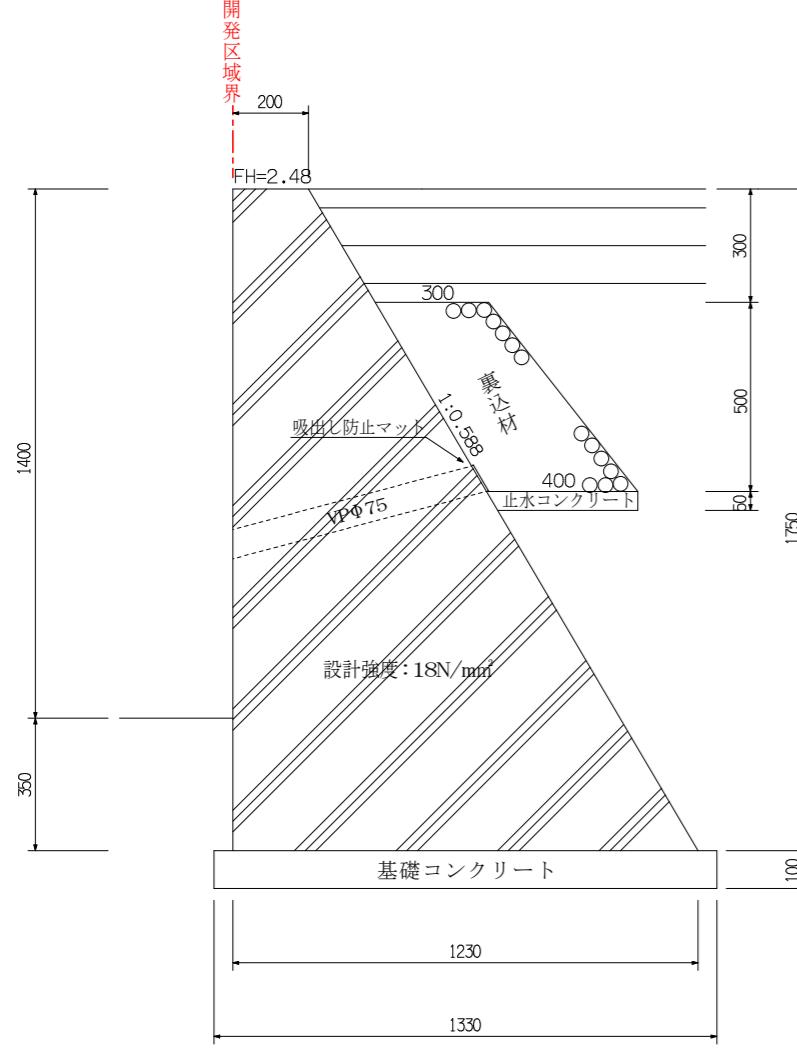


7号擁壁

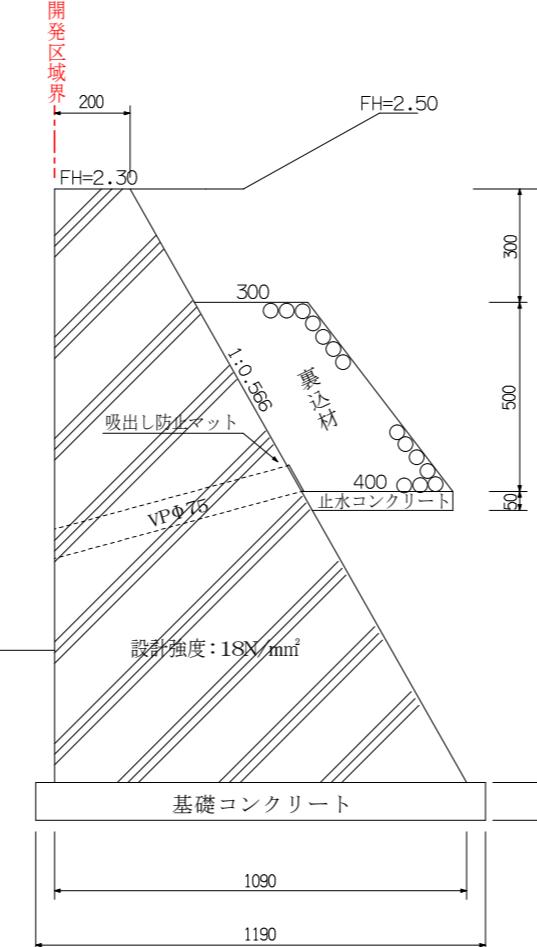


8号L型擁壁

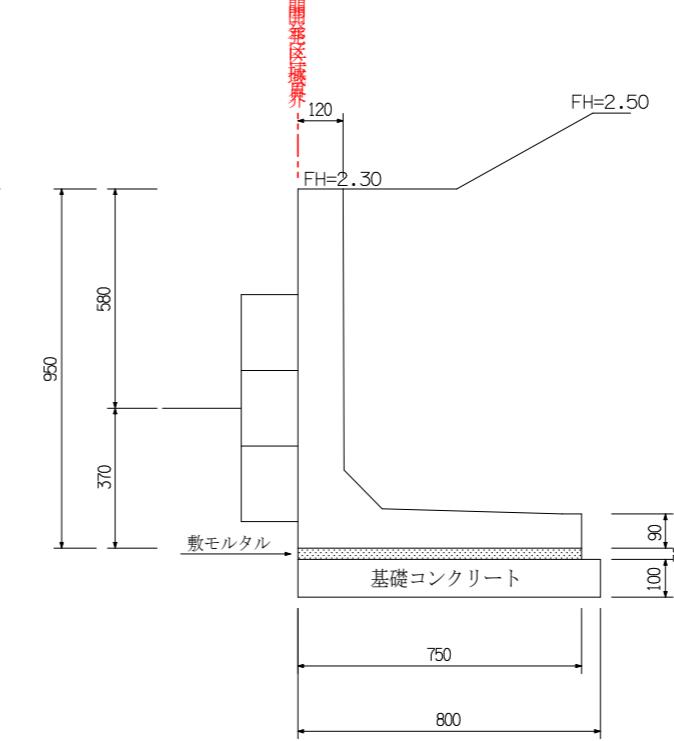


9号擁壁

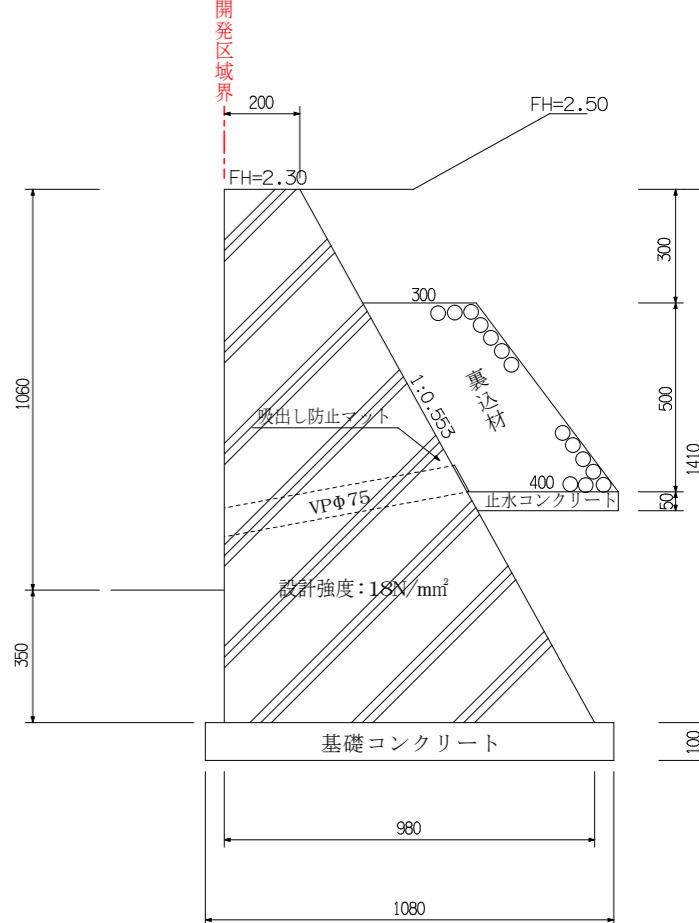


10号擁壁

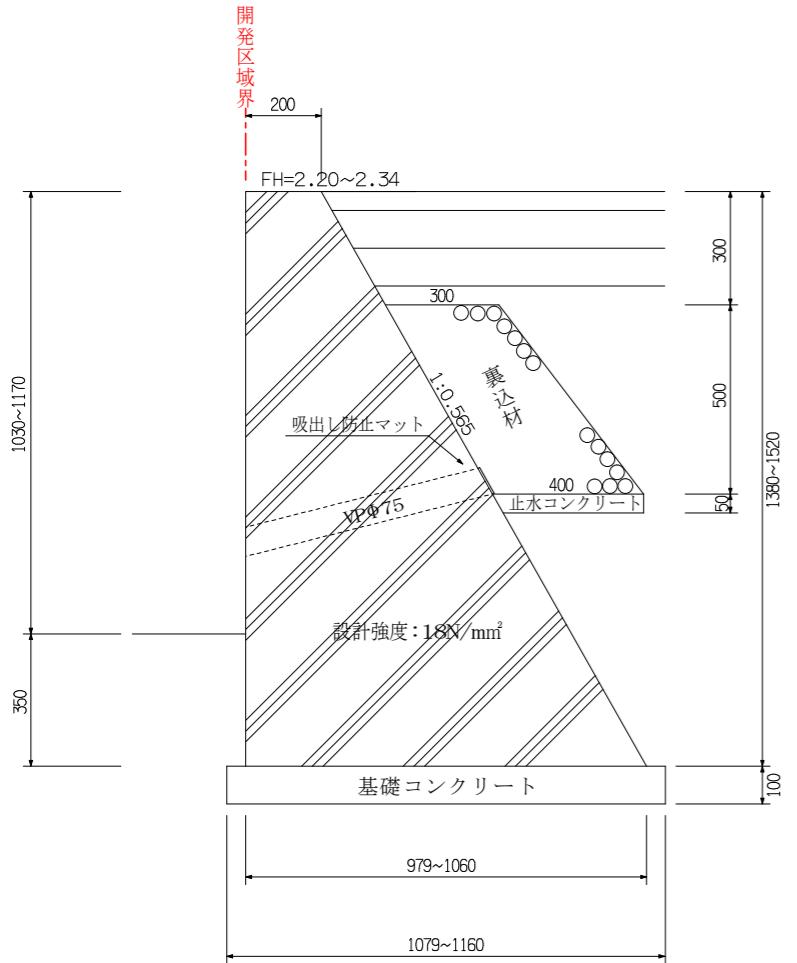

12号擁壁

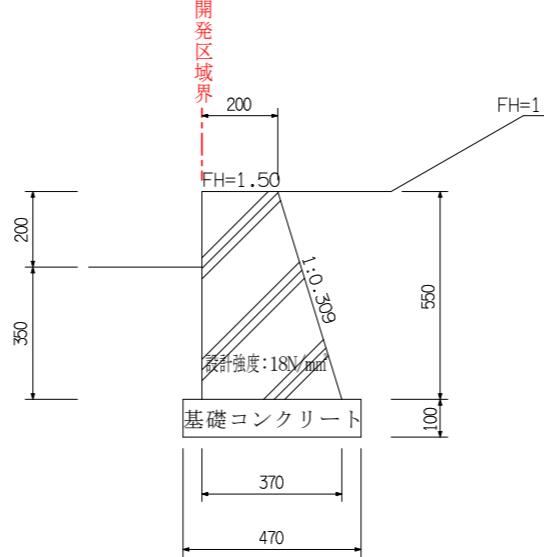


13号擁壁

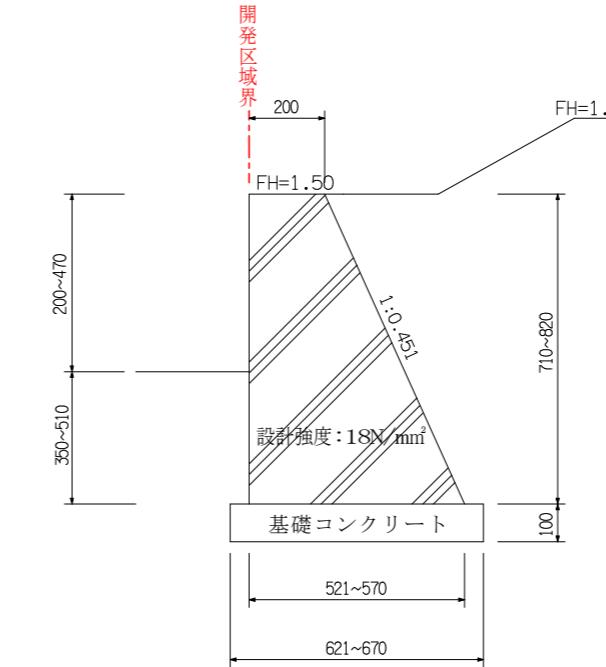


PROJECT		TITLE	構造物詳細図2	DATE 2025.06.21	SCALE 1/20	NO. 16
CHECKED BY	CHARGE	DRAWN BY 越智隆次	防府市緑町一丁目4番20号 緑町ビル202号室	越智行政書士事務所		


14号擁壁

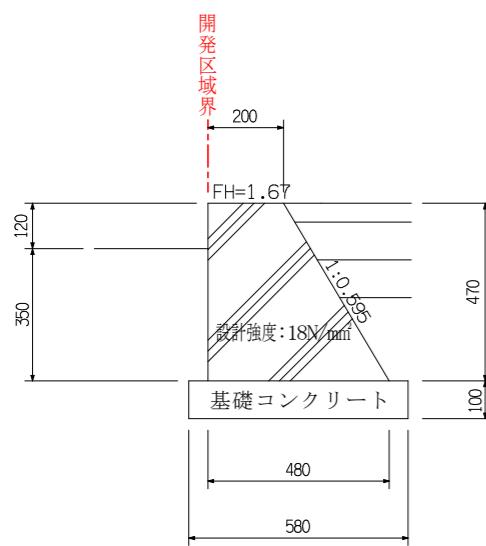


15号擁壁

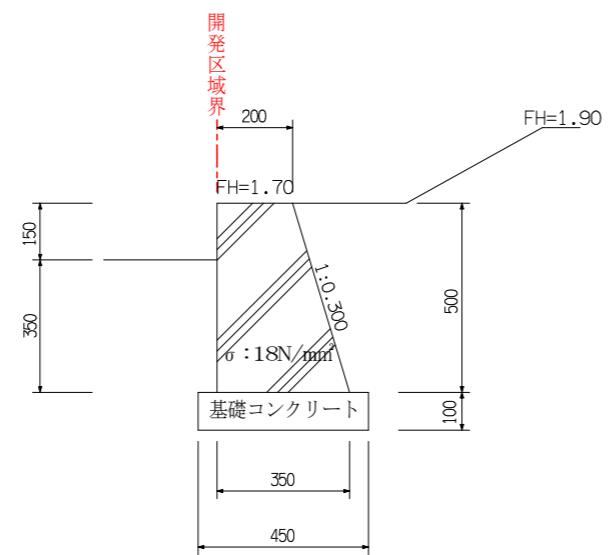

16号擁壁

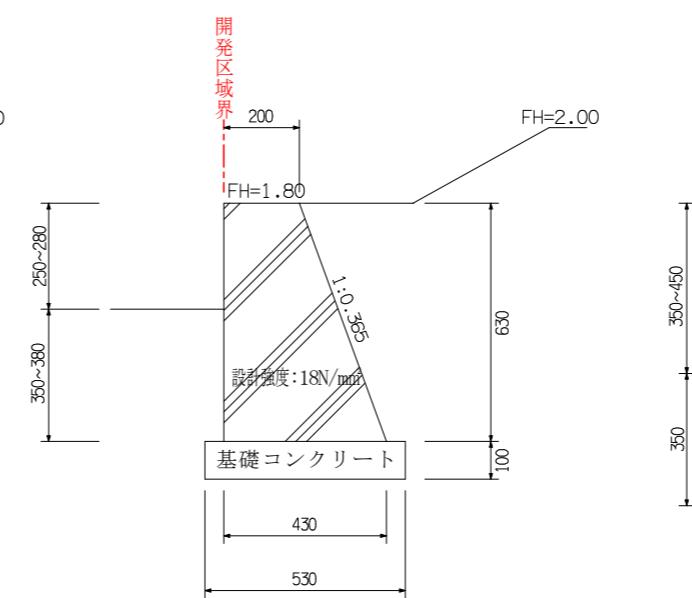


17号擁壁

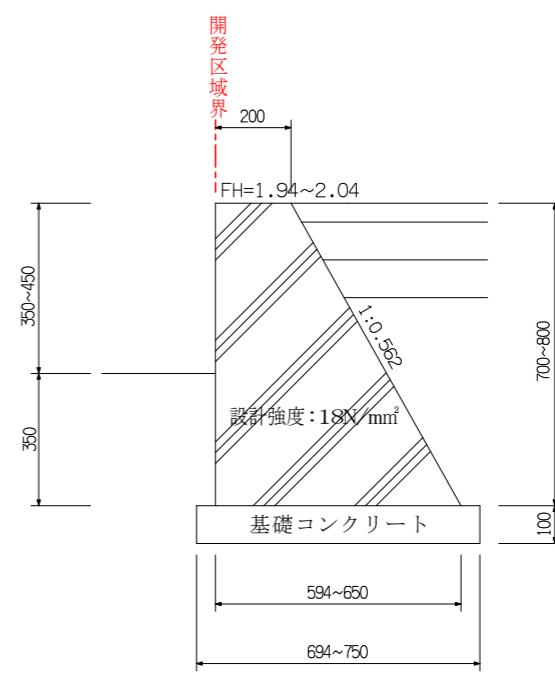

見切工

舗装構成

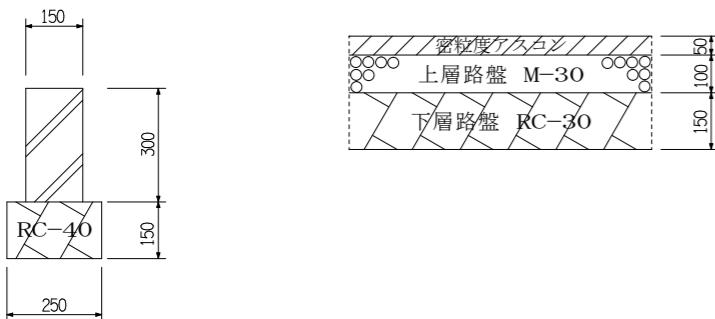

張コンクリート



PROJECT

TITLE 構造物詳細図3

DATE 2025. 06. 21

SCALE 1/20

NO. 17


CHECKED BY

CHARGE



DRAWNED BY

防府市緑町一丁目4番20号 緑町ビル202号室 越智行政書士事務所


越智隆次

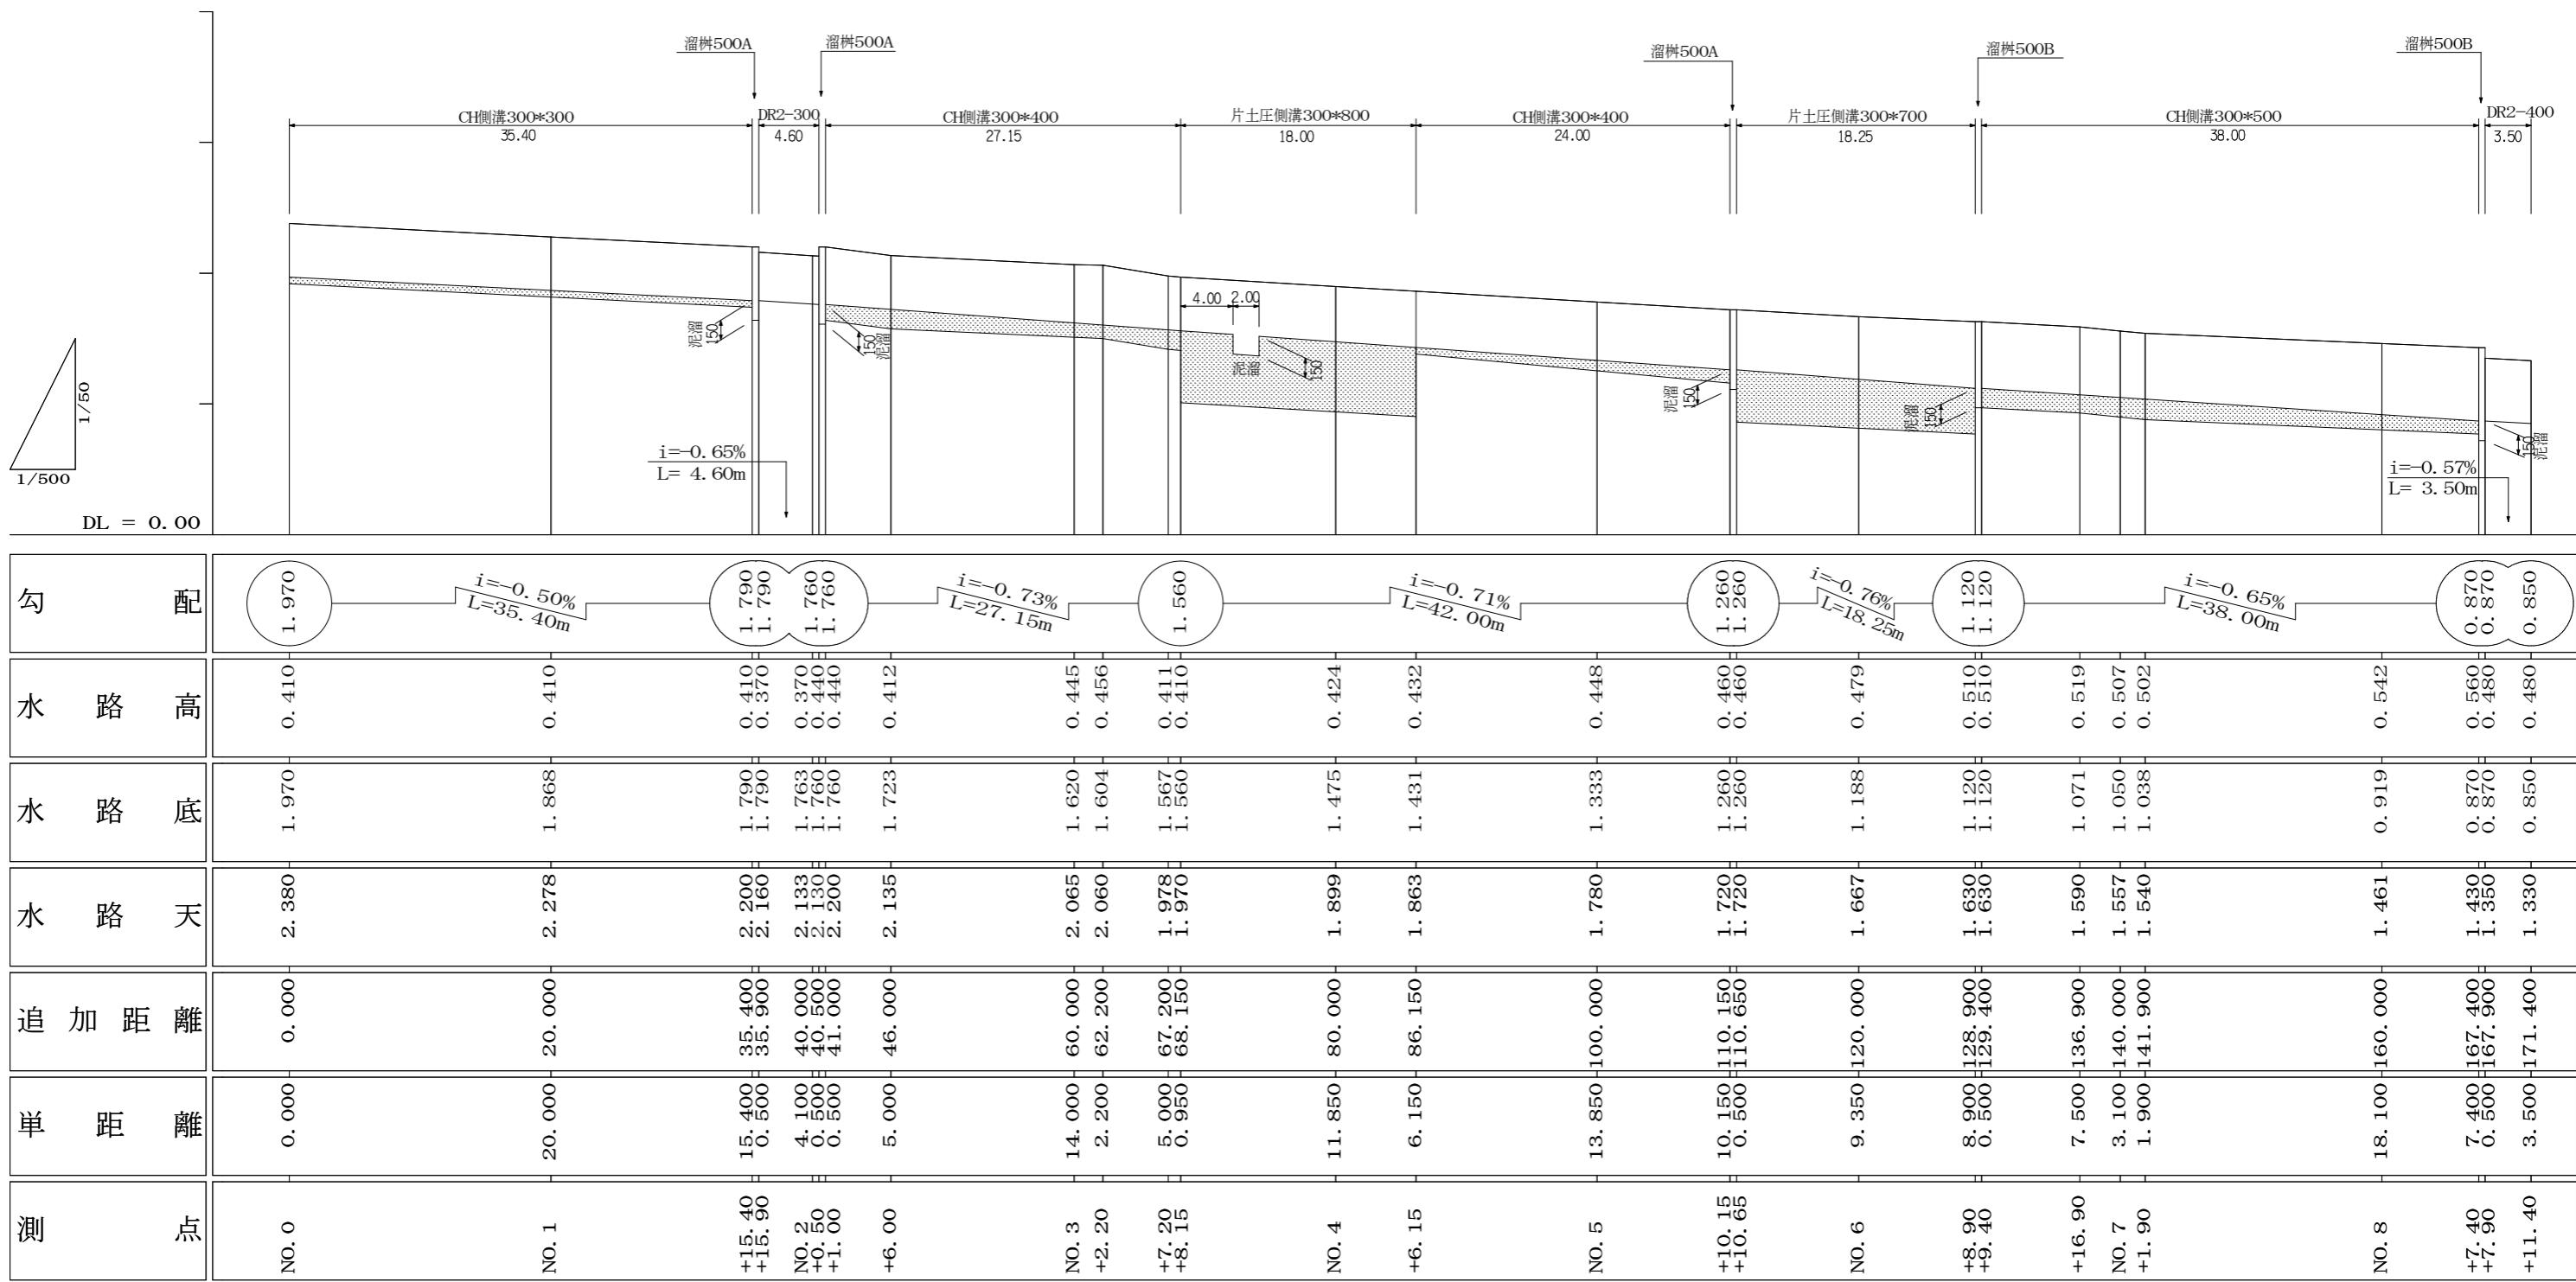

PROJECT			TITLE		DATE	SCALE	NO.
CHECKED BY	CHARGE	DRAWN BY	1号水路縦断図		2025.06.24	内記	18
		越智隆次	防府市緑町一丁目4番20号 緑町ビル202号室 越智行政書士事務所				

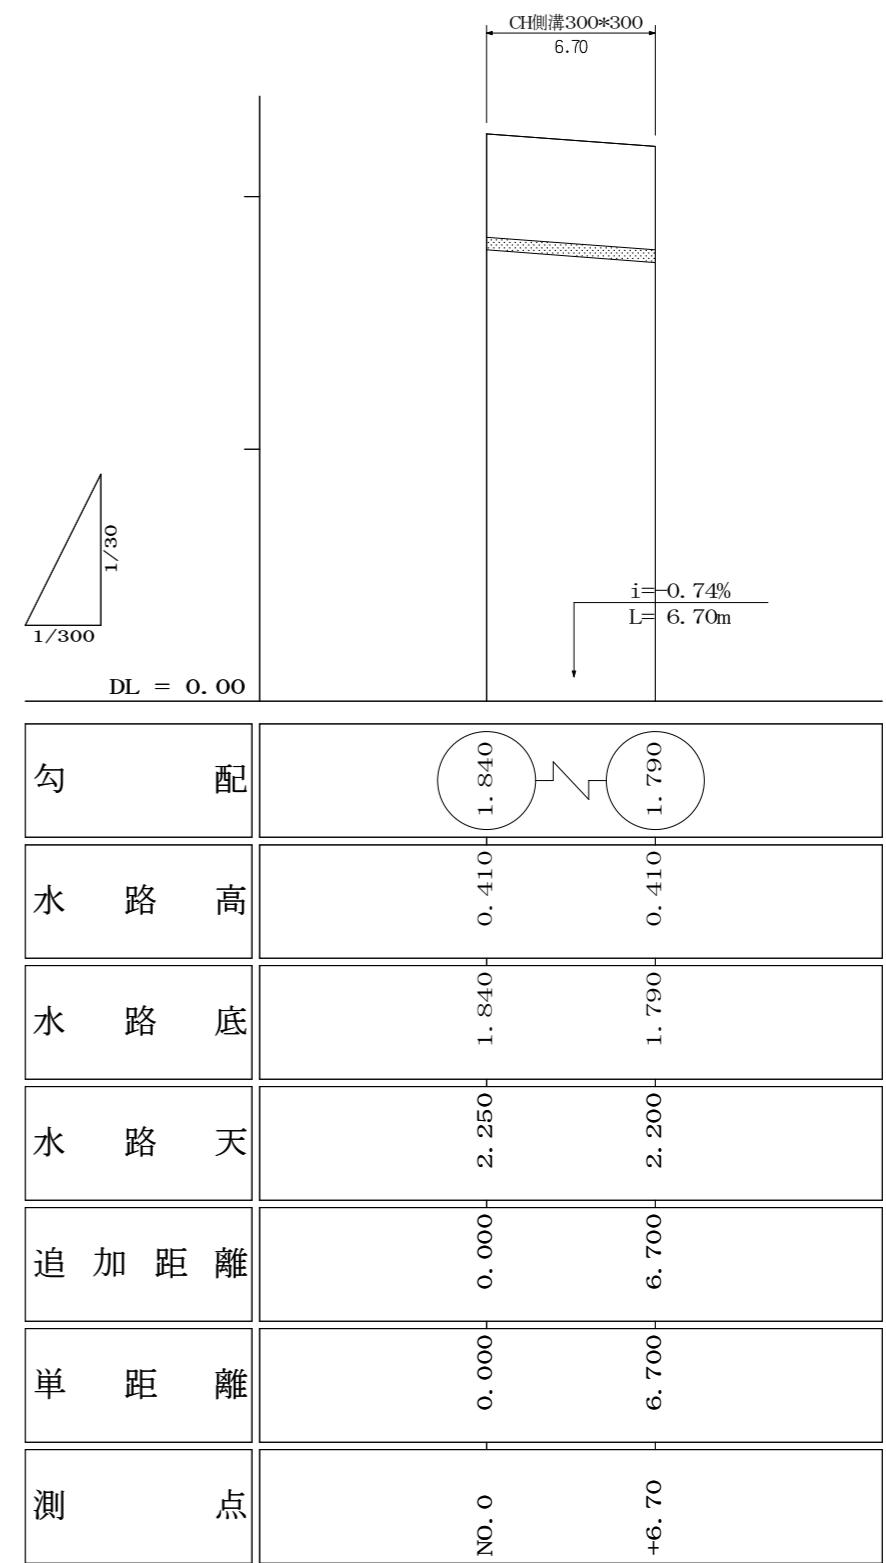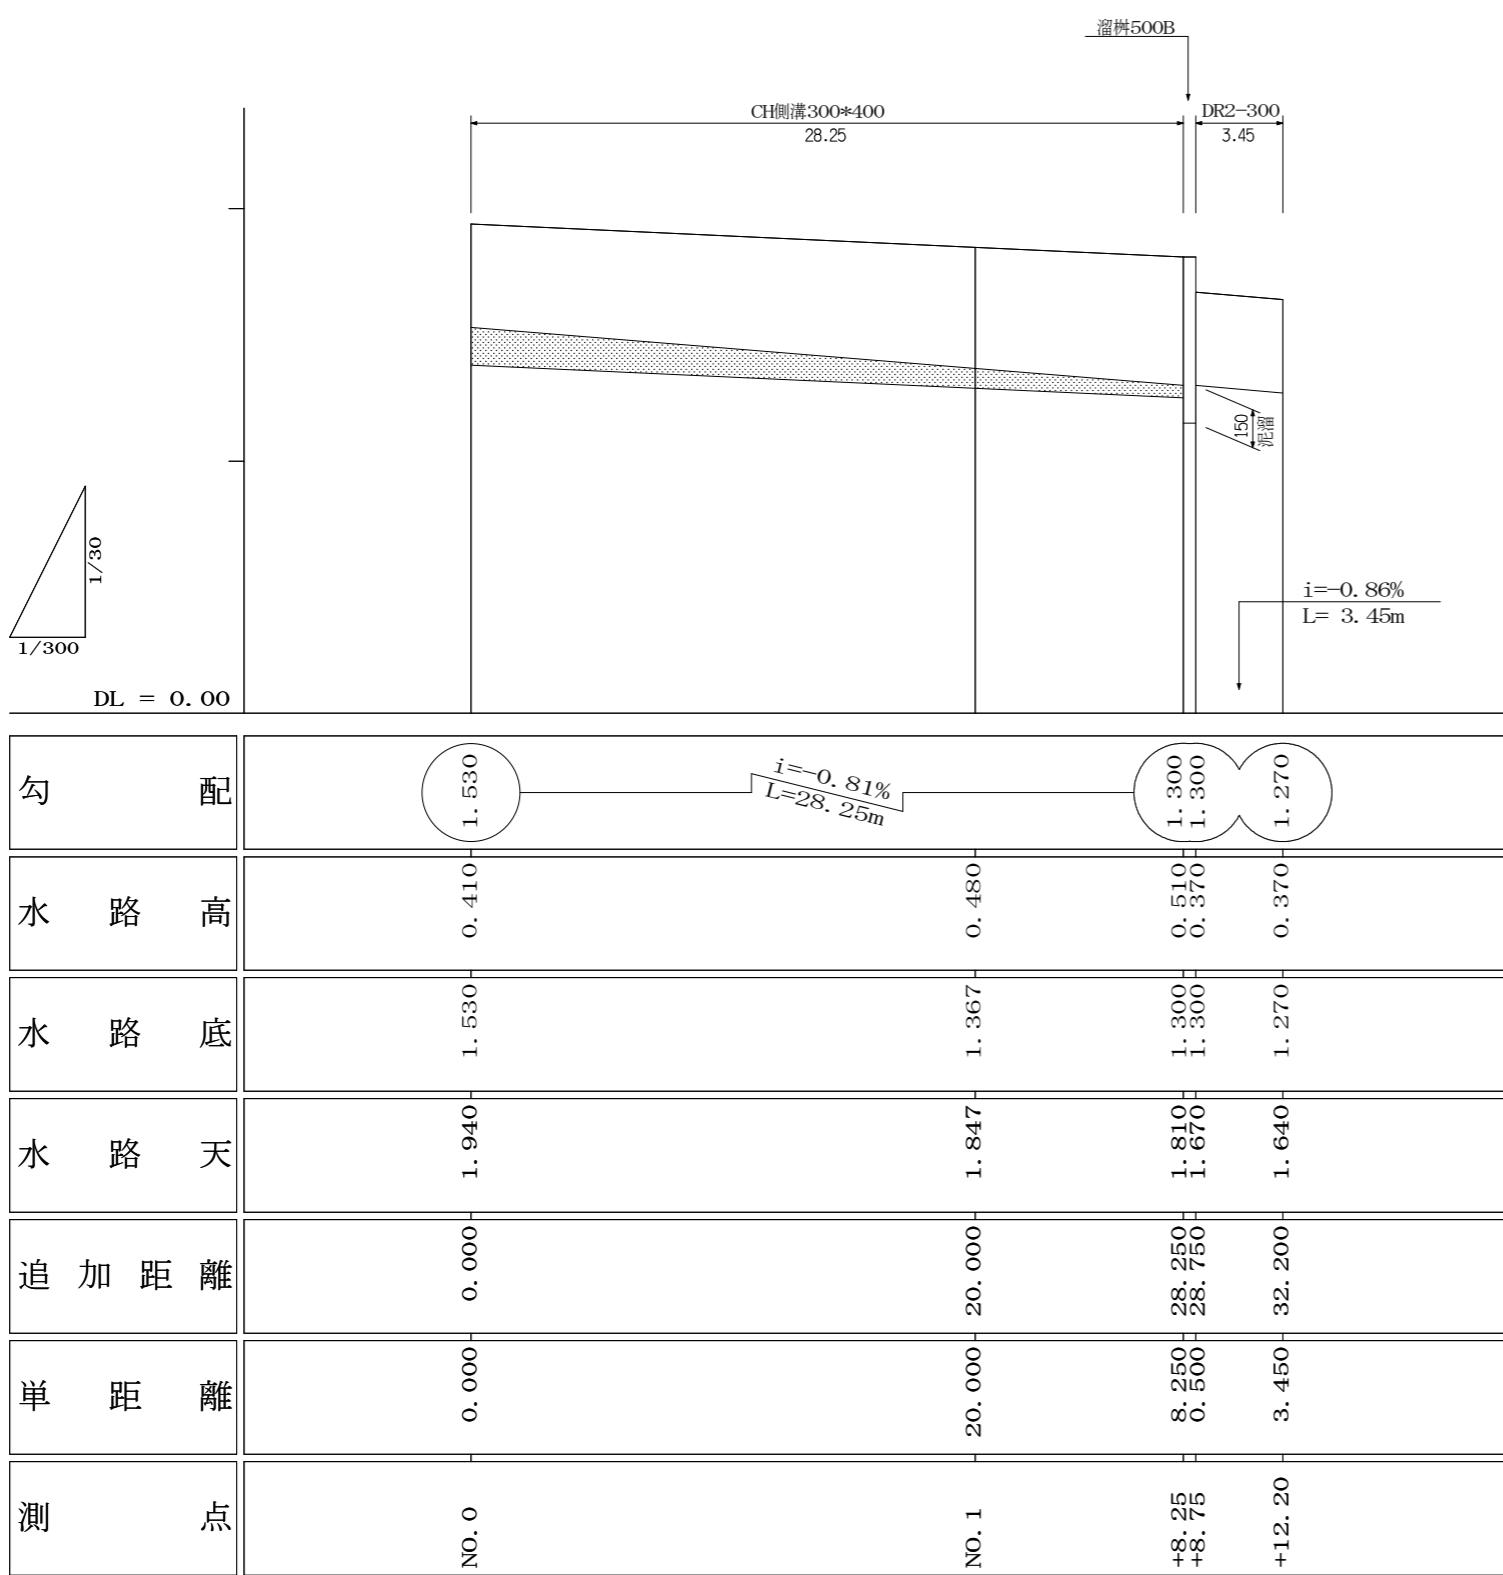


PROJECT			TITLE		DATE	SCALE	NO.
CHECKED BY	CHARGE	DRAWN BY	2号・3号水路縦断図		2025.06.24	内記	19
		越智隆次	防府市緑町一丁目4番20号 緑町ビル202号室 越智行政書士事務所				

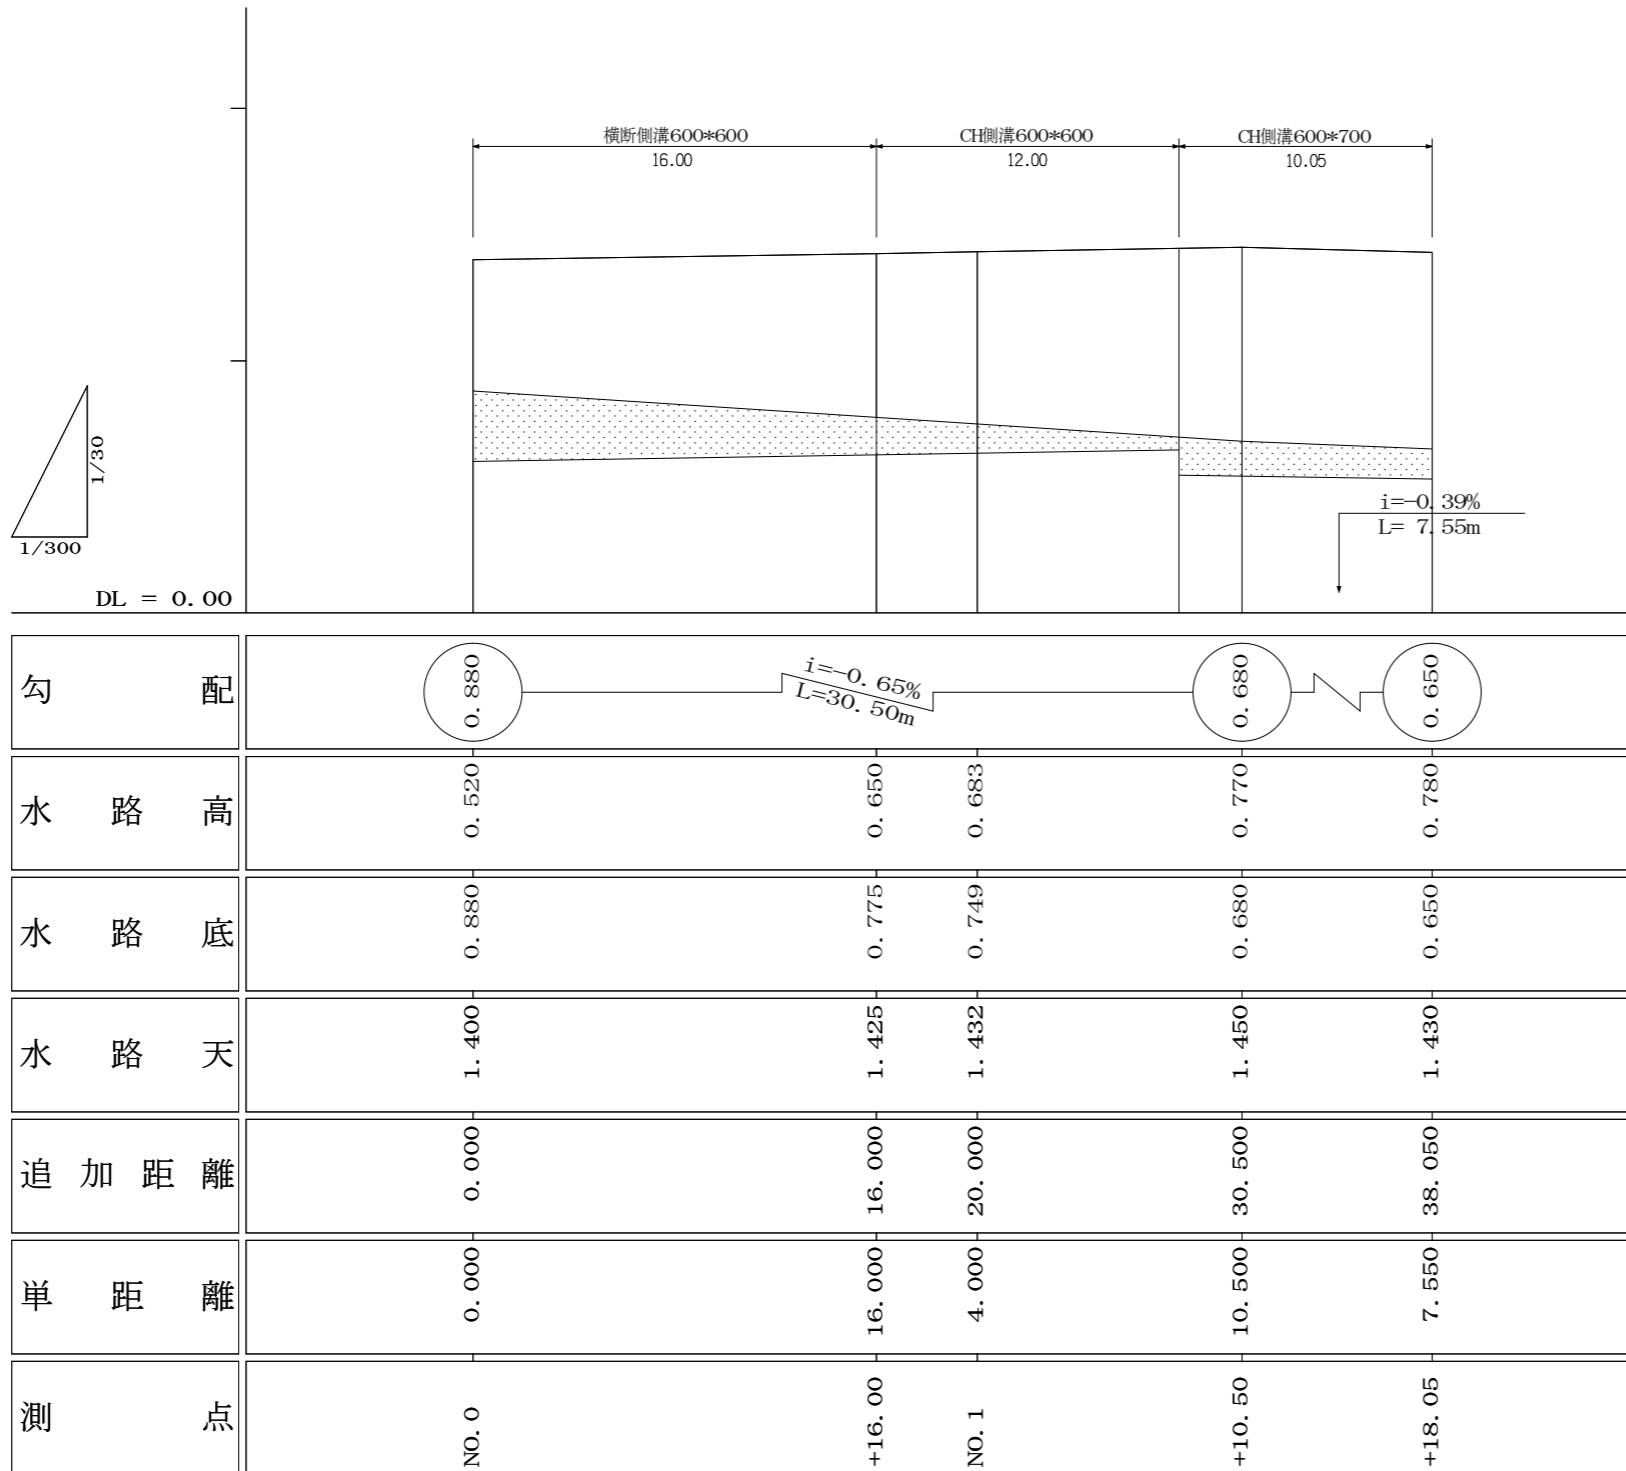


PROJECT			TITLE		DATE	SCALE	NO.
CHECKED BY	CHARGE	DRAWN BY	4号水路縦断図		2025.04.26	内記	20
		越智隆次	防府市緑町一丁目4番20号 緑町ビル202号室 越智行政書士事務所				

自由勾配側溝300*300

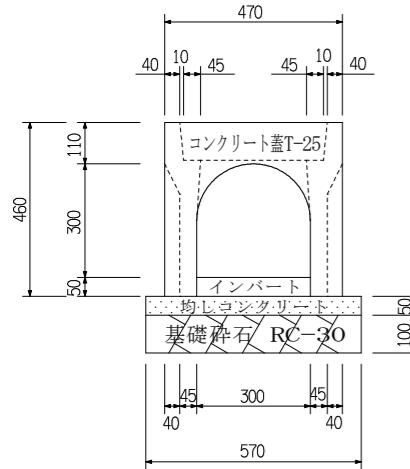


※10m毎にグレーチング蓋設置
(盗難防止チェーン付き)

自由勾配側溝300*400

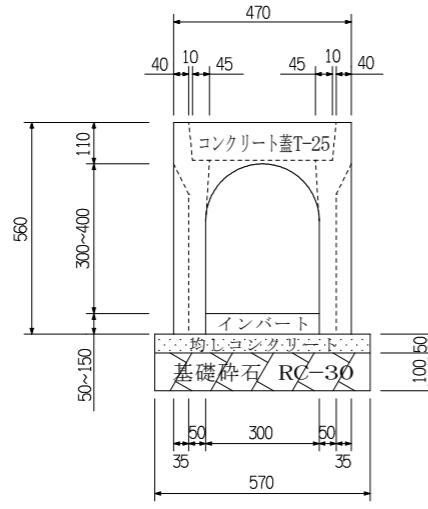


※10m毎にグレーチング蓋設置
(盗難防止チェーン付き)

自由勾配側溝300*500

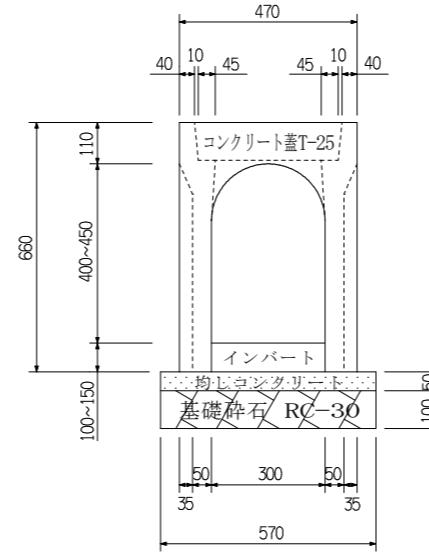


※10m毎にグレーチング蓋設置
(盗難防止チェーン付き)


土留CH300*700

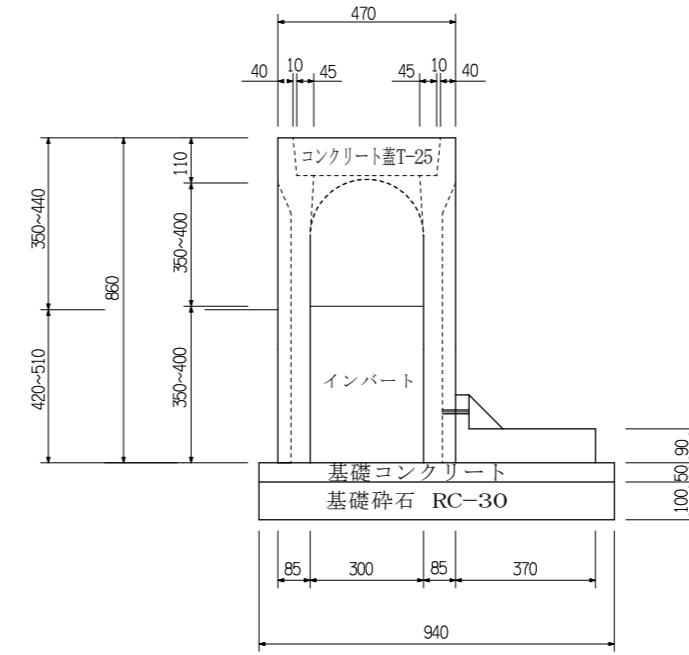


土留CH300*800

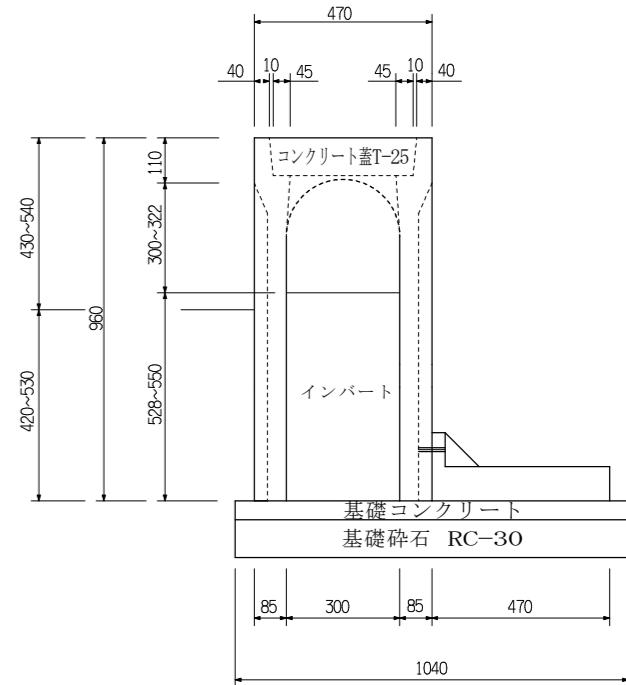

横断側溝600*600

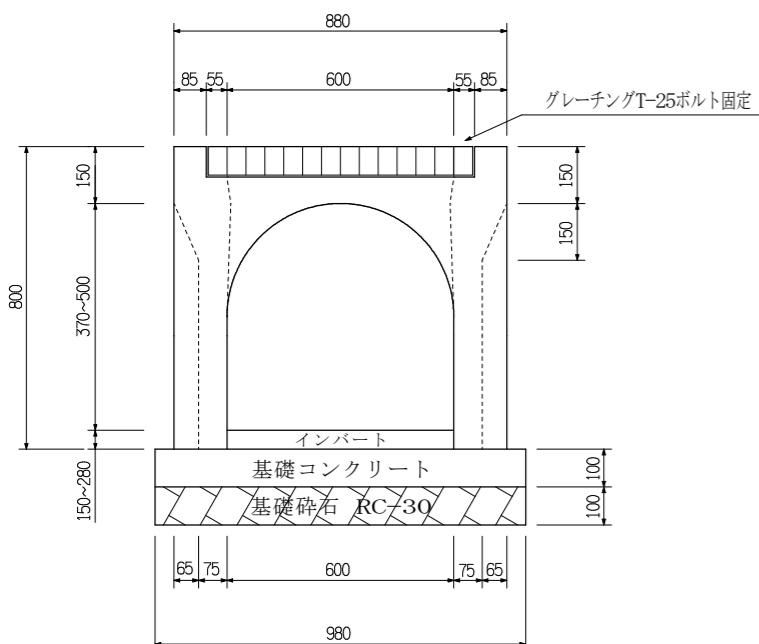


自由勾配側溝600*600

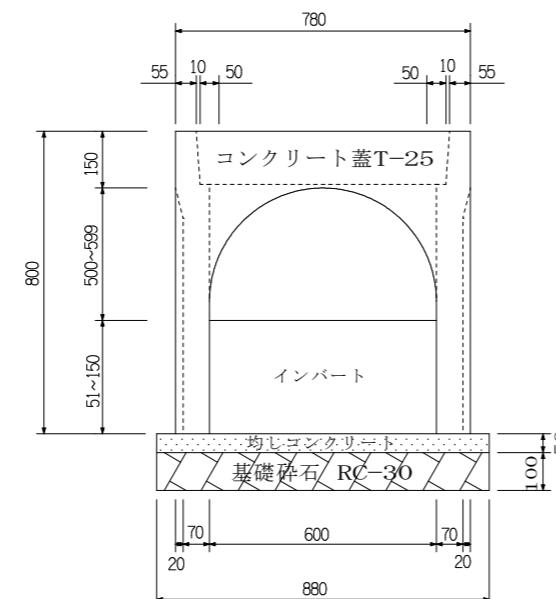


※10m毎にグレーチング設置
(盗難防止チェーン付)

自由勾配側溝600*700

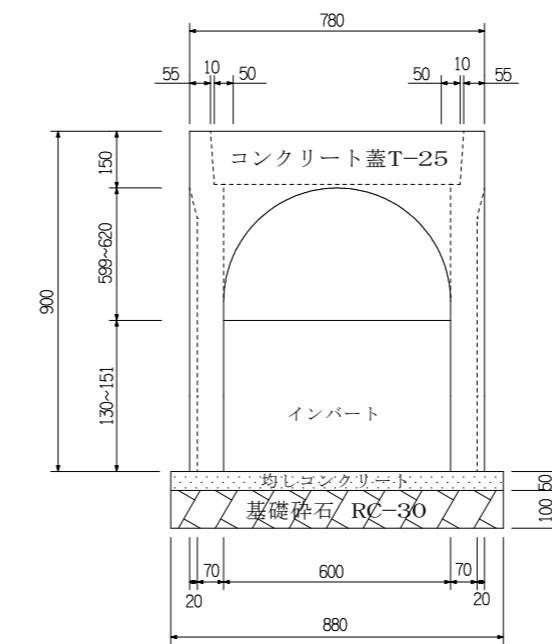


※10m毎にグレーチング設置
(盗難防止チェーン付)

管渠型側溝
(DR2-400)

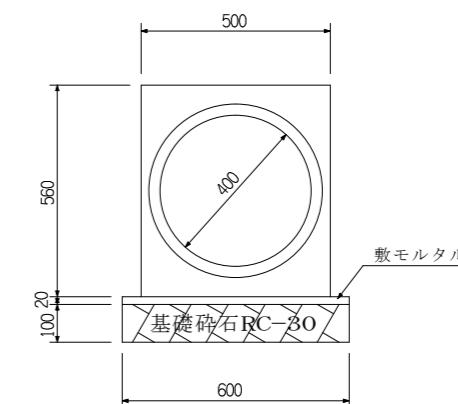


管渠型側溝
(DR2-300)

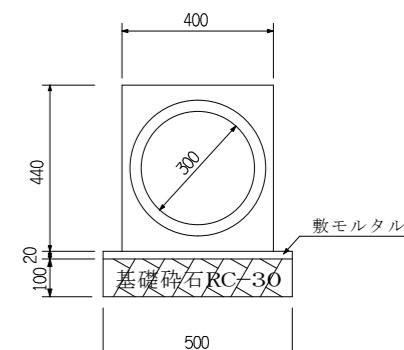


PROJECT			TITLE		DATE	SCALE	NO.
CHECKED BY	CHARGE	DRAWN BY	排水施設構造図 1				21
		越智隆次	防府市緑町一丁目4番20号 緑町ビル202号室 越智行政書士事務所				


道路用溜柵500A

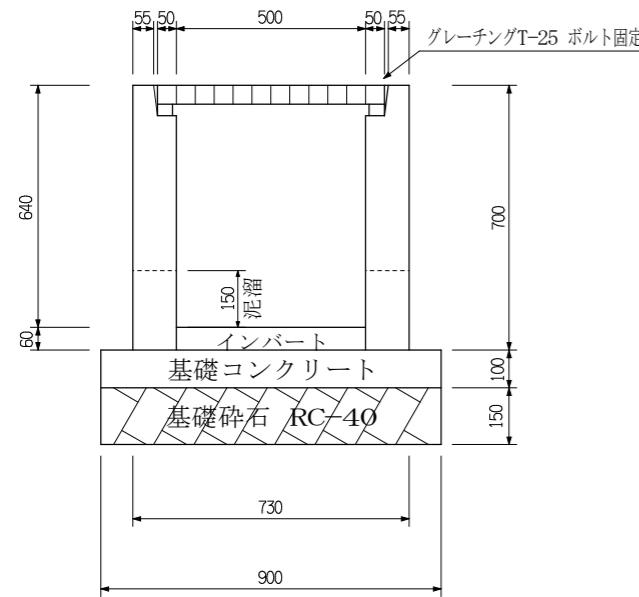


道路用溜柵500B

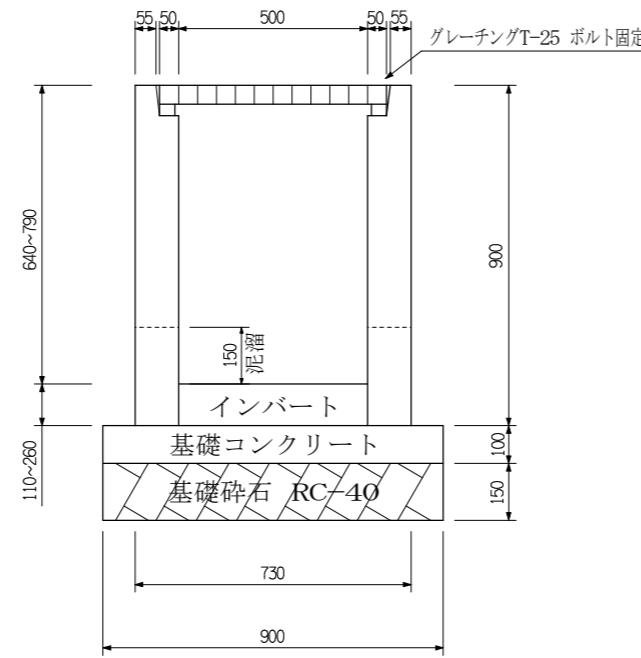


管渠型側溝
(DR2-200)

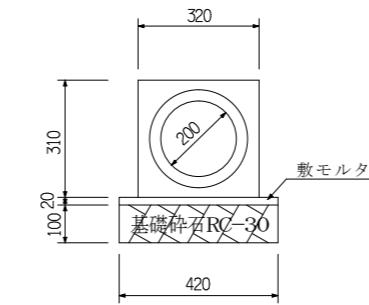

室内柵

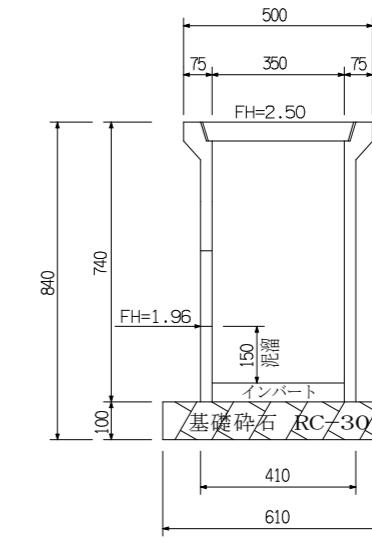


現場調整型

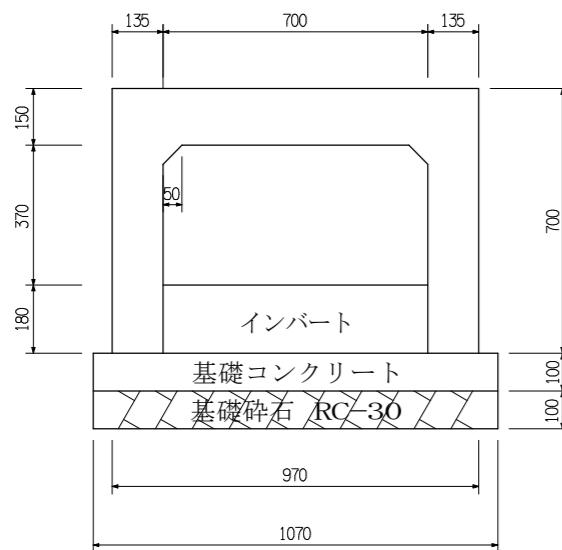


PROJECT			TITLE		DATE	SCALE	NO.
CHECKED BY	CHARGE	DRAWN BY	排水施設構造図2		2025. 04. 26	1/20	22
		越智隆次	防府市緑町一丁目4番20号 緑町ビル202号室		越智行政書士事務所		

平面図 S=1/200

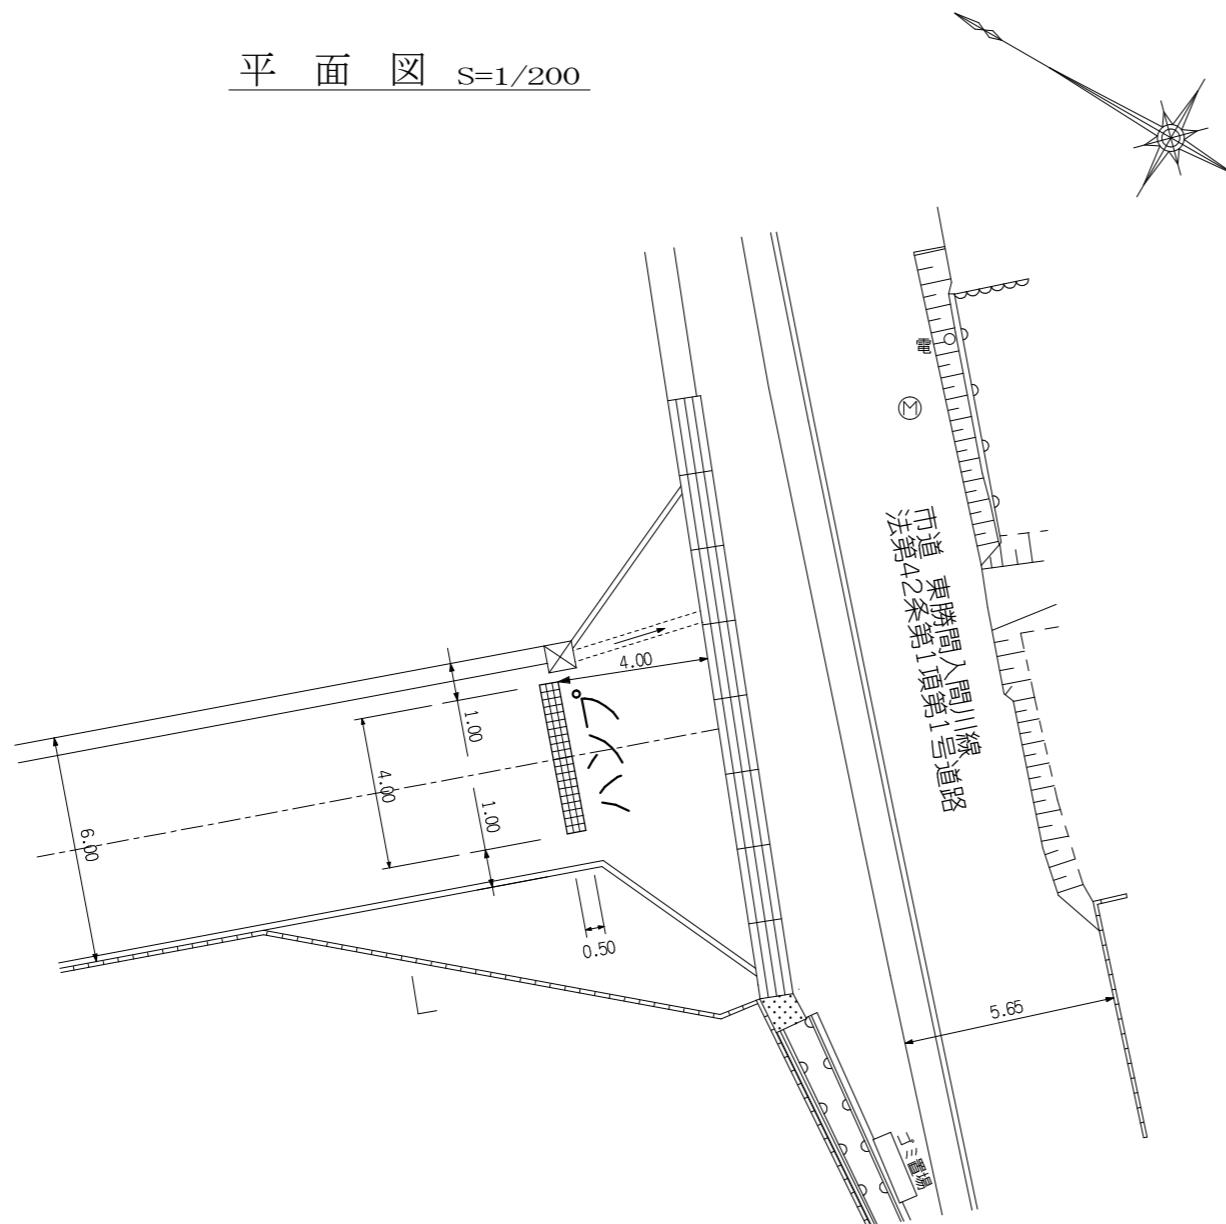


構造図 S=1/20

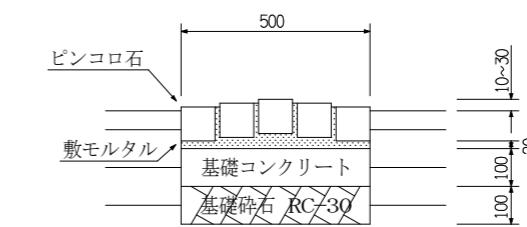

PROJECT			TITLE ハンプ詳細図		DATE 2025.06.28	SCALE 内記	NO. 23
CHECKED BY	CHARGE	DRAWN BY 越智隆次	防府市緑町一丁目4番20号 緑町ビル202号室 越智行政書士事務所				




PROJECT			TITLE		DATE	SCALE	NO.
CHECKED BY	CHARGE	DRAWN BY	道路縦断図 1		2025. 07. 07	内記	24
		越智隆次	防府市緑町一丁目4番20号 緑町ビル202号室		越智行政書士事務所		

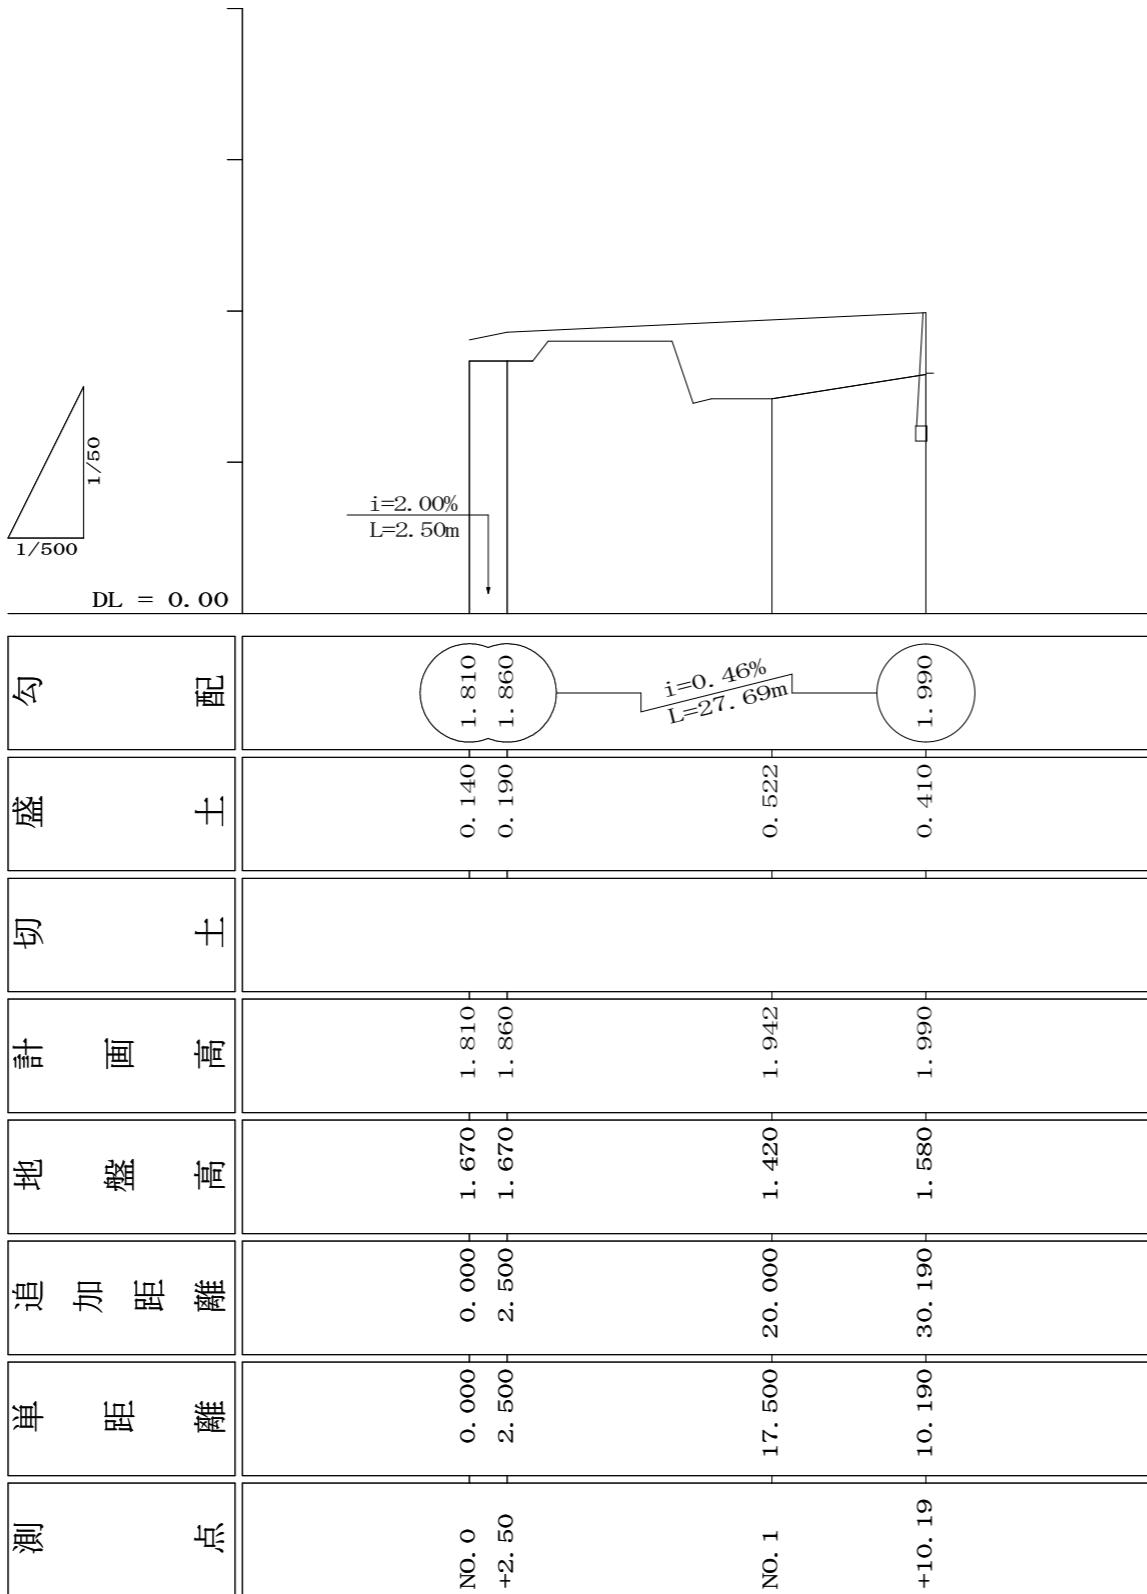


PROJECT		TITLE	道路縦断図2	DATE 2025.07.07	SCALE 内記	NO. 25
CHECKED BY	CHARGE	DRAWN BY 越智隆次	防府市緑町一丁目4番20号 緑町ビル202号室 越智行政書士事務所			


1号道路NO. 1附近

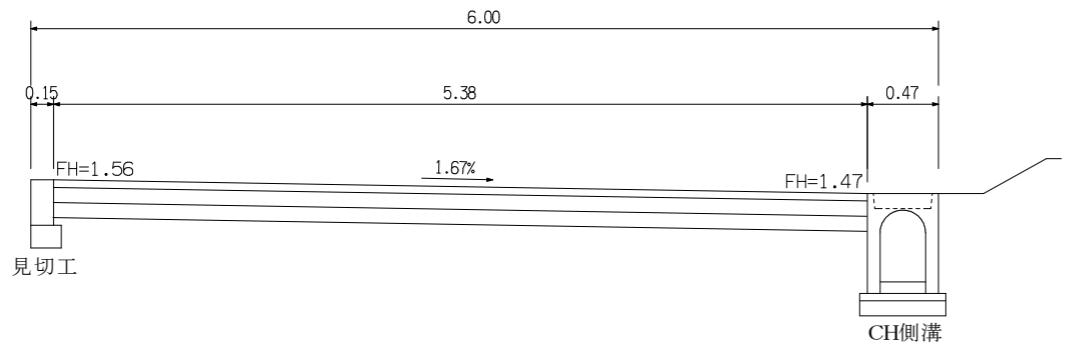


1号道路NO. 8附近

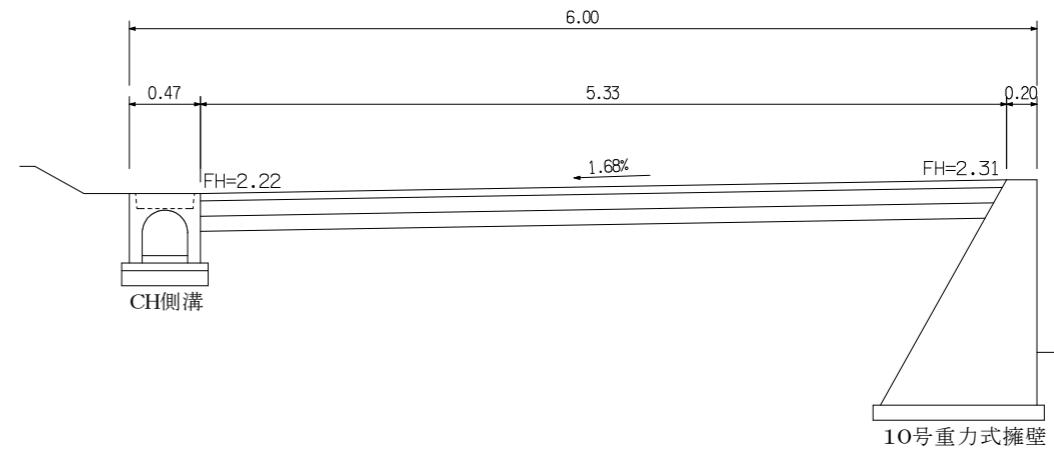


1号道路NO. 4附近

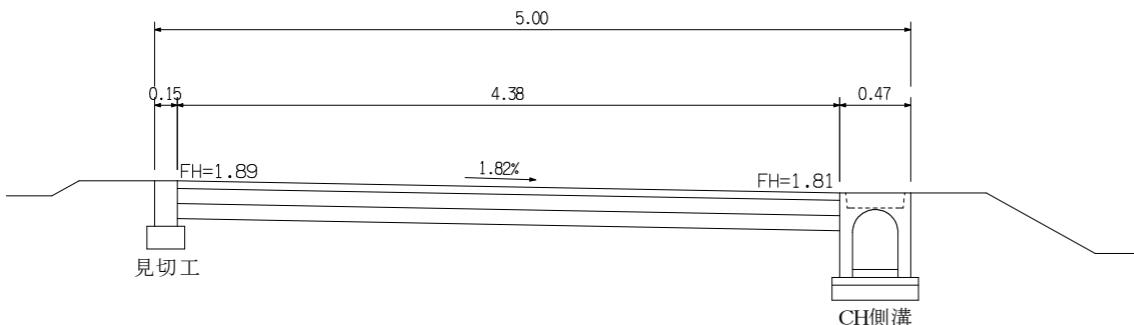


1号道路NO. 9附近

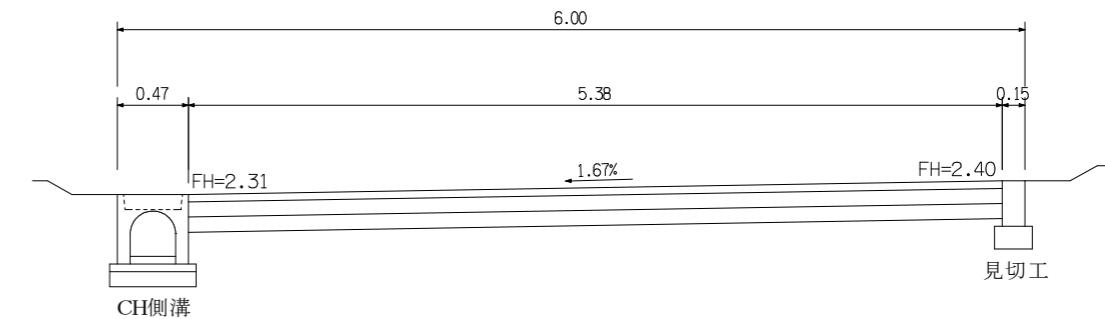

1号道路NO. 6+10附近

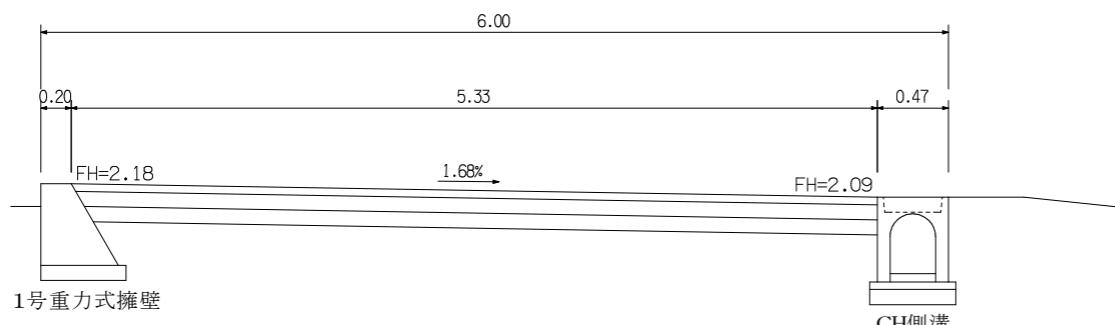

2号道路NO. 1附近

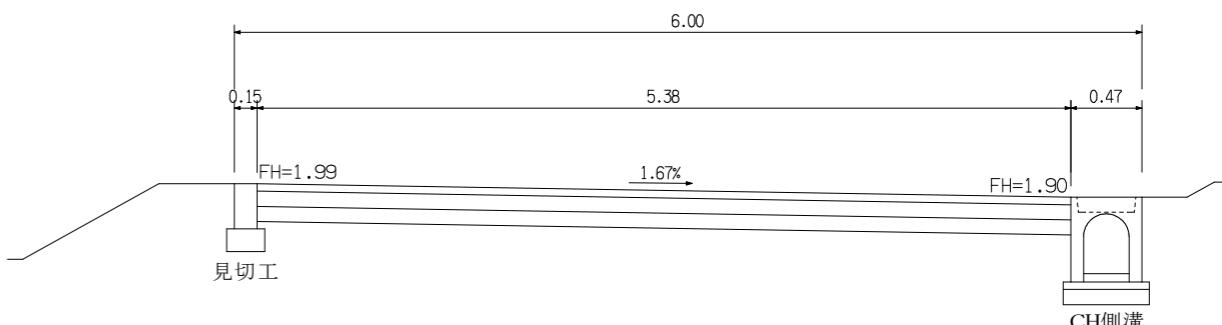

PROJECT		TITLE		DATE	SCALE	NO.
CHECKED BY	CHARGE	DRAWN BY	道路標準断面図			
		越智隆次	防府市緑町一丁目4番20号 緑町ビル202号室 越智行政書士事務所			