

極秘


電柱等計画図【案】
2025.06.06作成

7年 5月 12日
計画図面(案)
完成後、必ず現地調査及び
届出完了図面等でご確認ください

凡 例	
□	開発区域 A=2,045.83m ²
---	擁 壁
—	排水構造物
—□—	集水樹
	As舗装(開発道路)
	張りコン t=100



S=1/300

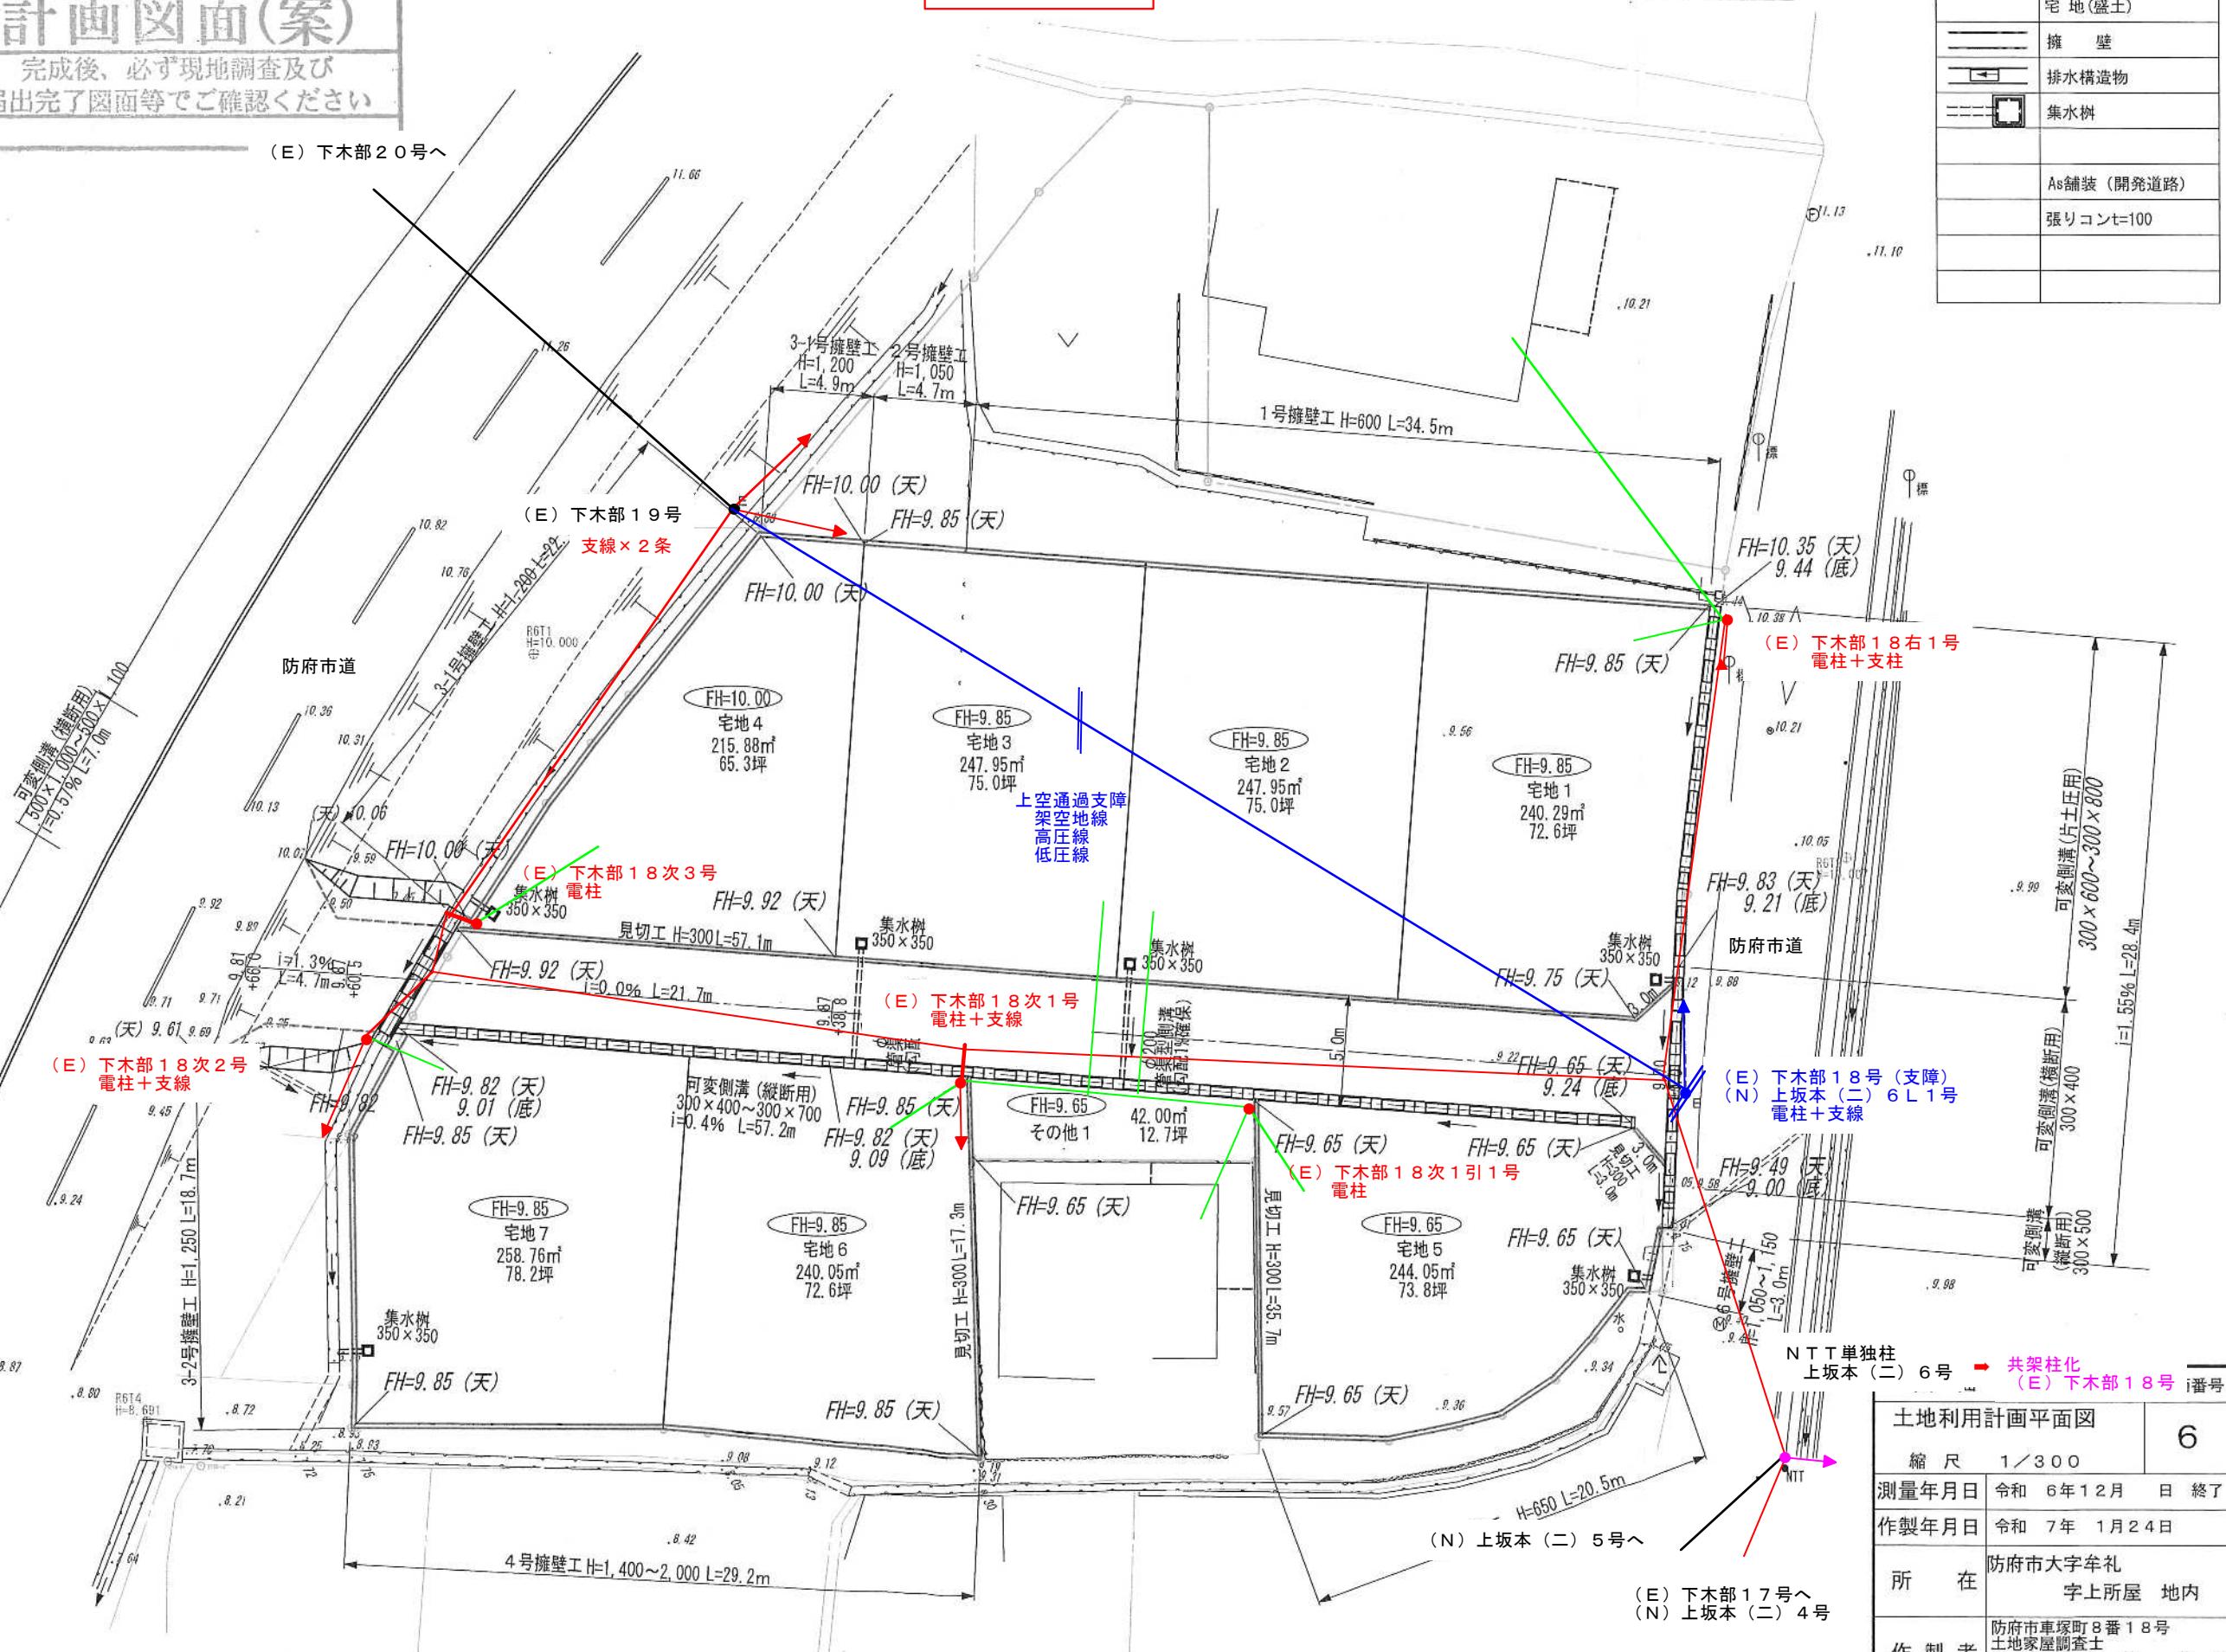

土地利用計画平面図	
縮 尺	1 / 300
測量年月日	令和 6年 12月 日 終了
作製年月日	令和 7年 1月 24日
所 在	防府市大字牟礼 字上所屋 地内
作 製 者	防府市車塚町8番18号 土地家屋調査士 行政書士 林 俊男 TEL (0835) 22-1425