
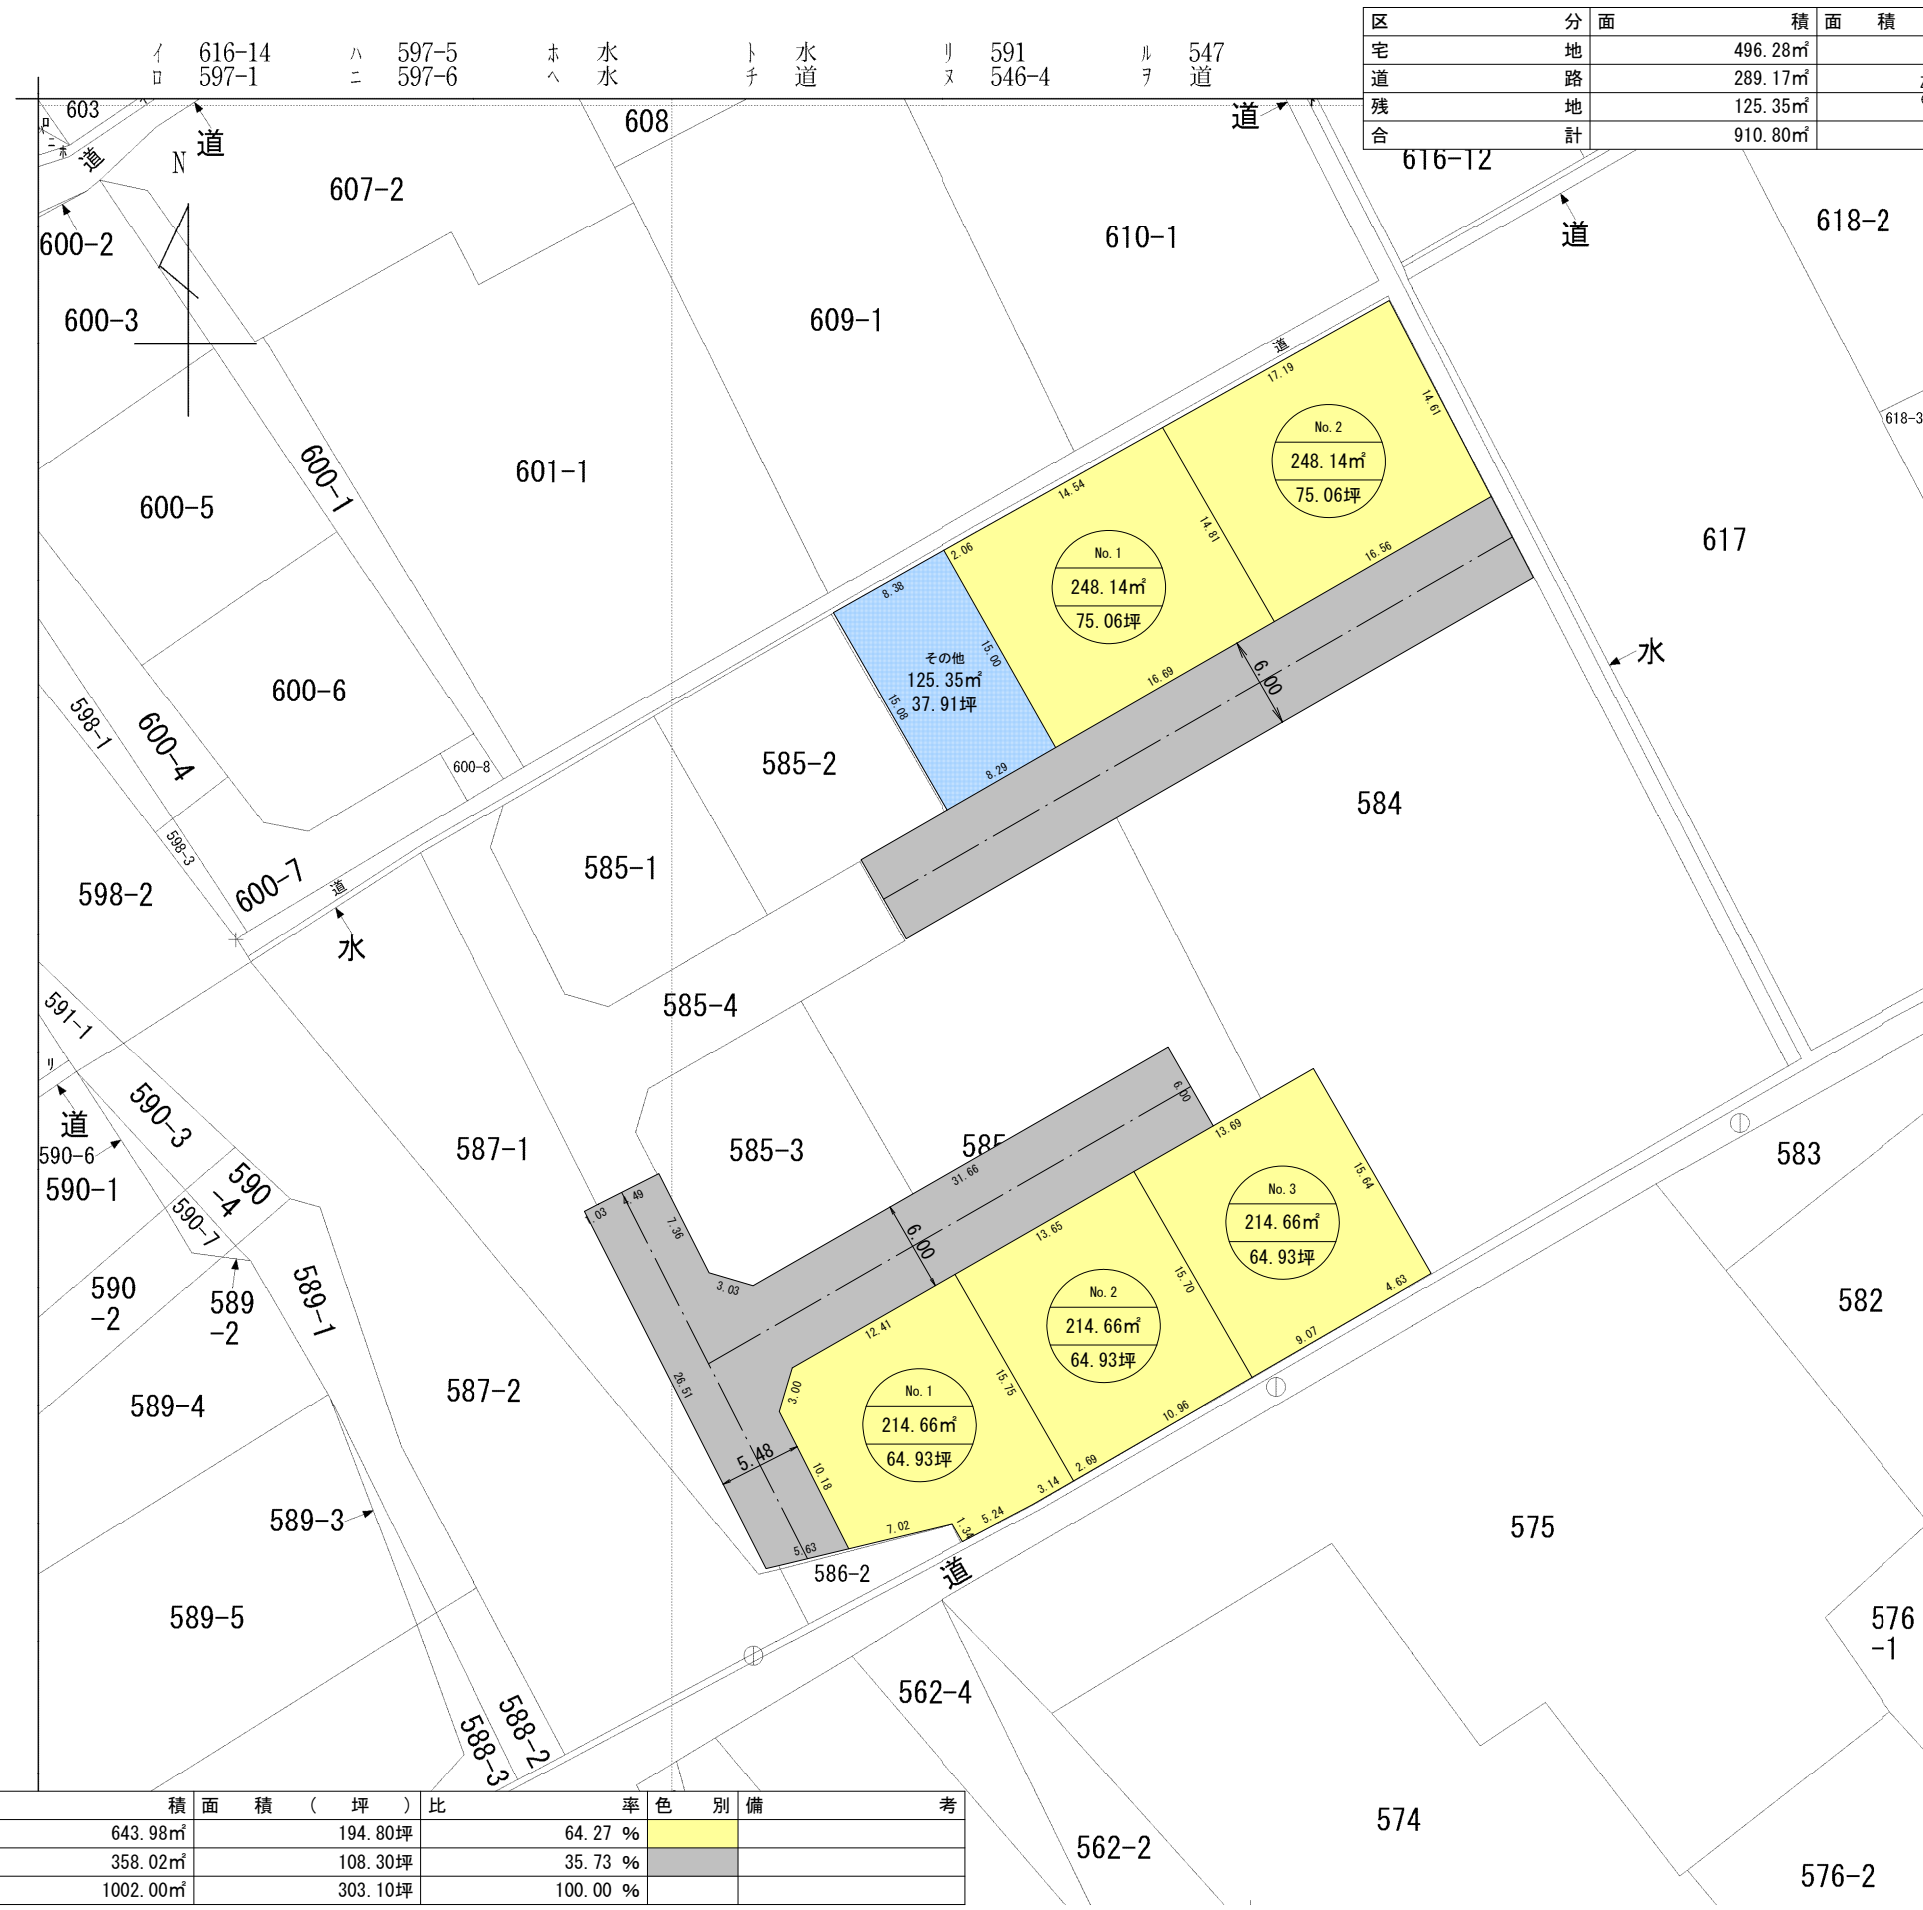


表示年月日：2024/03/05

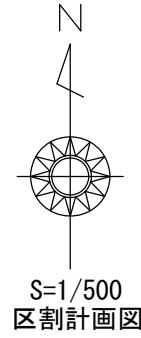

区	分面	積面積 (㎡)	面積 (坪)	比率	率色	別備	考
宅	地	496.28㎡	150.12坪	54.49%	黄色		
道	路	289.17㎡	87.47坪	31.75%	灰色		
残	地	125.35㎡	37.91坪	13.76%	青色		
合	計	910.80㎡	275.51坪	100.00%			

区	分面	積面積 (㎡)	面積 (坪)	比率	率色	別備	考
宅	地	643.98㎡	194.80坪	64.27%	黄色		
道	路	358.02㎡	108.30坪	35.73%	灰色		
合	計	1002.00㎡	303.10坪	100.00%			

令和6年3月5日作成
土地家屋調査士 越智隆次