
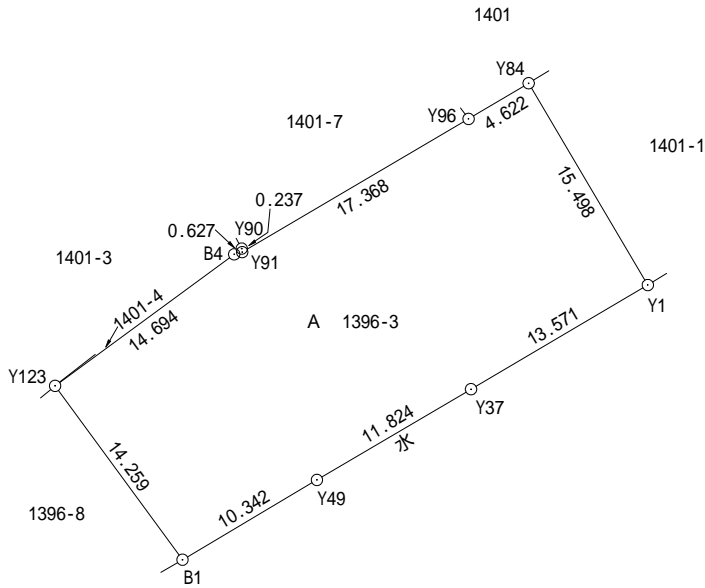


地番	1396-3	土地所在図 地積測量図
土地の所在	防府市三田尻一丁目	

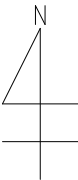

地番	A 1396-3					
筆界点	X座標 (X n)	Y座標 (Y n)	点間距離	境界標種別	座標値種別	備考
Y84	152.090	128.098	15.498	-	実測値	
Y1	138.745	135.978	13.571	-	実測値	
Y37	131.853	124.287	11.824	-	実測値	
Y49	125.855	114.097	10.342	-	実測値	
B1	120.574	105.205	14.259	-	実測値	
Y123	132.078	96.781	14.694	-	実測値	
B4	140.776	108.624	0.627	-	実測値	
Y90	141.155	109.123	0.237	-	実測値	
Y91	140.920	109.156	17.368	-	実測値	
Y96	149.732	124.123	4.622	-	実測値	
Y84	152.090	128.098		-	実測値	
計算法	2 F = { X n (Y n + 1 - Y n - 1) }					
倍面積	1113.919846					
面積 (m²)	556.9599230					
地積	556.95 m²					

作成者	防府市迫戸町 1 8 番 1 5 号 土地家屋調査士 山根 勇 (令和 6年 7月22日作成)	縮尺		申請人	川内雅江	縮尺	1/500
-----	---	----	--	-----	------	----	-------