


| 地番 ① 1066 | | | | |
|-----------|-------------|------------|------------------|----------------|
| No | Xn | Yn | Xn・(Yn+1-Yn-1) | 距離 |
| B1 | -218160.001 | -55983.409 | 4264591.699548 | 16.346 |
| B2 | -218152.833 | -55968.719 | -10718066.838123 | 66.066 |
| C3 | -218209.211 | -55934.278 | -4265553.656628 | 16.916 |
| B4 | -218217.233 | -55949.171 | 10721230.874523 | 66.691 |
| | | 合計 | 2202.079320 | |
| | | 合計面積 | 1101.0396600 | |
| | | 地積 | 1101.03 | m ² |

公簿面積 1108.17m² 公差 ±7.17m²まで(甲3) 誤差 -7.14m²

| | |
|-------|--------------|
| 所在 | 防府市大字新田字西立登り |
| 地番 | 1066番 |
| 縮尺 | 1 : 300 |
| 図面の名称 | 求積図(立会後) |
| 作製日 | 令和7年11月7日 |
| 作製人 | 土地家屋調査士 越智隆次 |

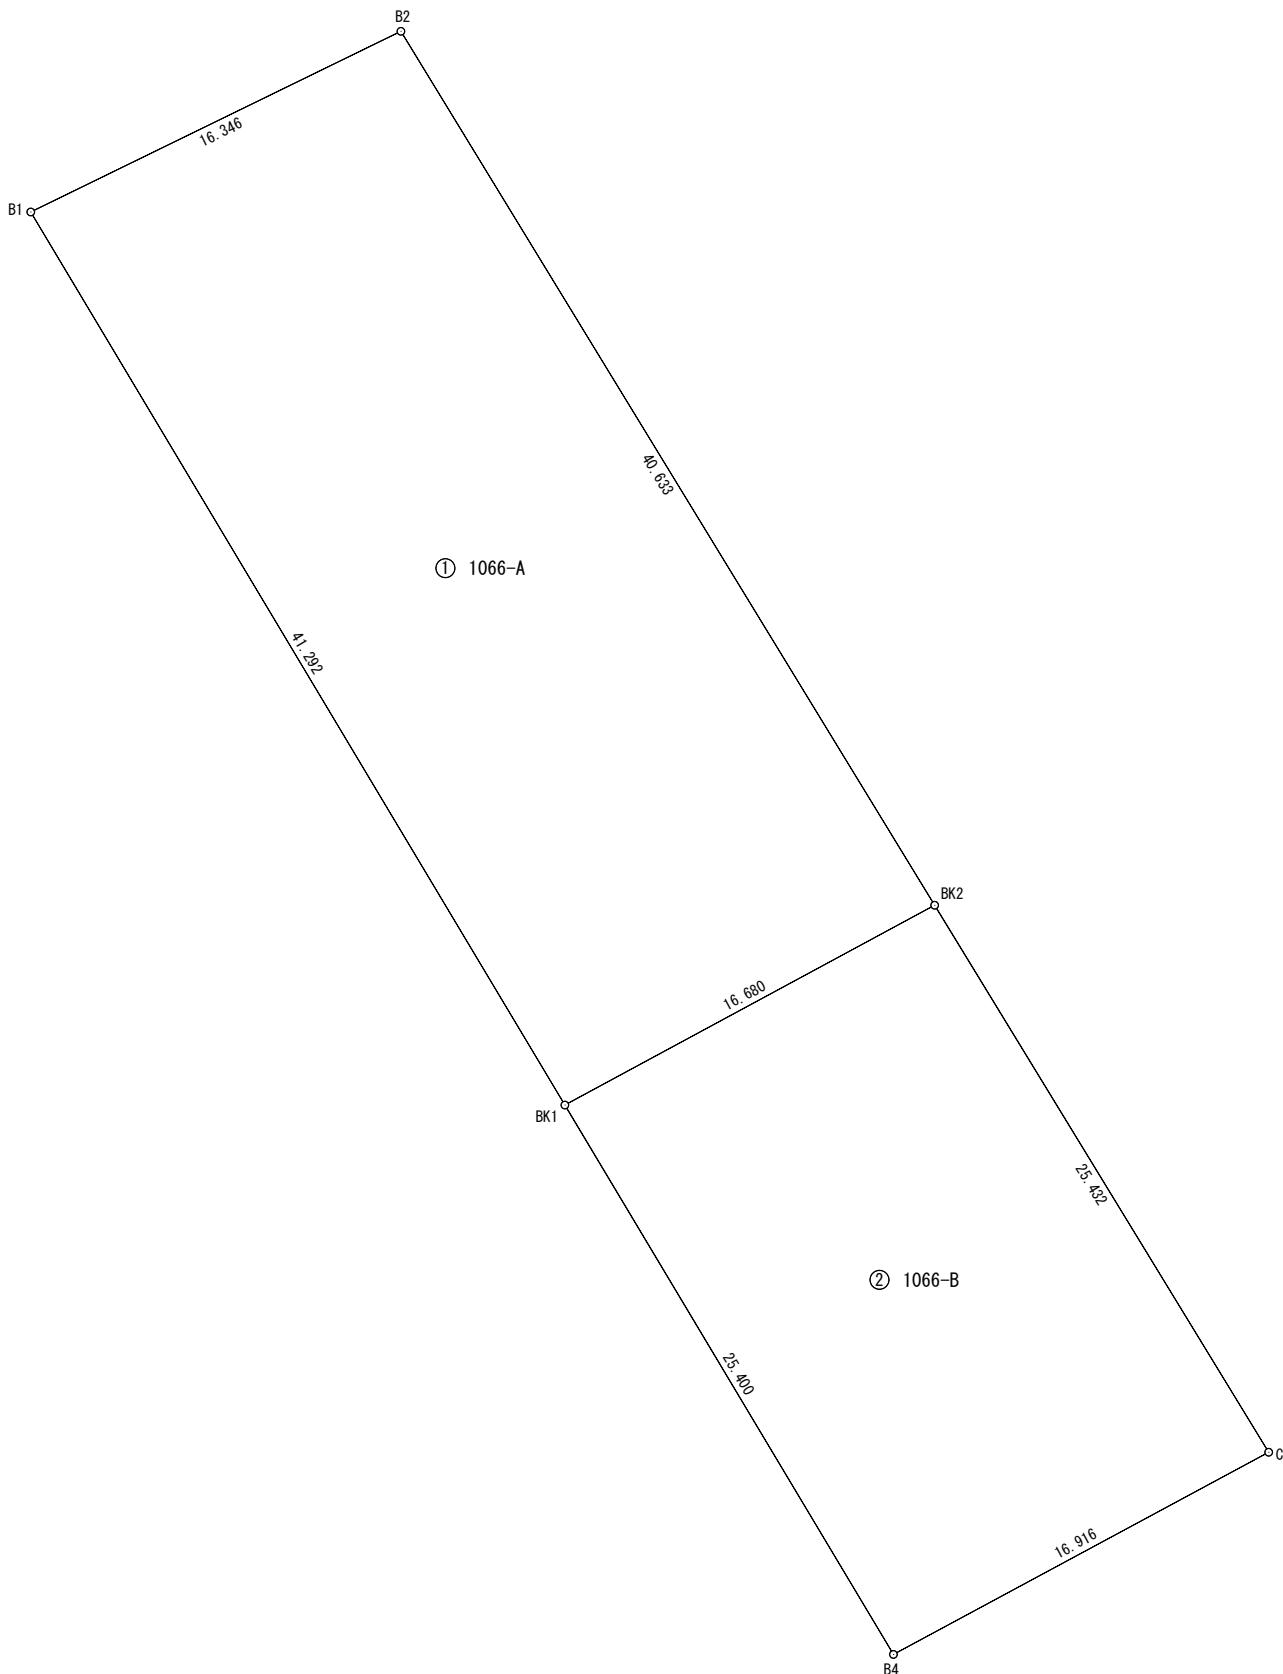

| 地番 ① 1066-A | | | | |
|-------------|-------------|-----------------------|-----------------|--------|
| NO | Xn | Yn | Xn・(Yn+1-Yn-1) | 距離 |
| B1 | -218160.001 | -55983.409 | 1419785.286508 | 16.346 |
| B2 | -218152.833 | -55968.719 | -7825796.578209 | 40.633 |
| BK2 | -218187.508 | -55947.536 | -1419964.302064 | 16.680 |
| BK1 | -218195.436 | -55962.211 | 7827324.875628 | 41.292 |
| 合計 | | 1349.281863 | | |
| 合計面積 | | 674.6409315 | | |
| 地積 | | 674.64 m ² | | |

| 地番 ② 1066-B | | | | |
|-------------|-------------|-----------------------|-----------------|--------|
| NO | Xn | Yn | Xn・(Yn+1-Yn-1) | 距離 |
| BK1 | -218195.436 | -55962.211 | -356749.537860 | 16.680 |
| BK2 | -218187.508 | -55947.536 | -6094631.660964 | 25.432 |
| C3 | -218209.211 | -55934.278 | 356772.059985 | 16.916 |
| B4 | -218217.233 | -55949.171 | 6095461.969389 | 25.400 |
| 合計 | | 852.830550 | | |
| 合計面積 | | 426.4152750 | | |
| 地積 | | 426.41 m ² | | |

| | |
|-------|-----------------------------|
| 総合計面積 | 1101.0562065 m ² |
|-------|-----------------------------|

| | |
|-------|---------------|
| 所在 | 防府市大字新田字西立登り |
| 地番 | 1066番 |
| 縮尺 | 1 : 300 |
| 図面の名称 | 求積図(分割計画・立会後) |
| 作製日 | 令和7年1月7日 |
| 作製人 | 土地家屋調査士 越智隆次 |