



縮尺 1 : 250

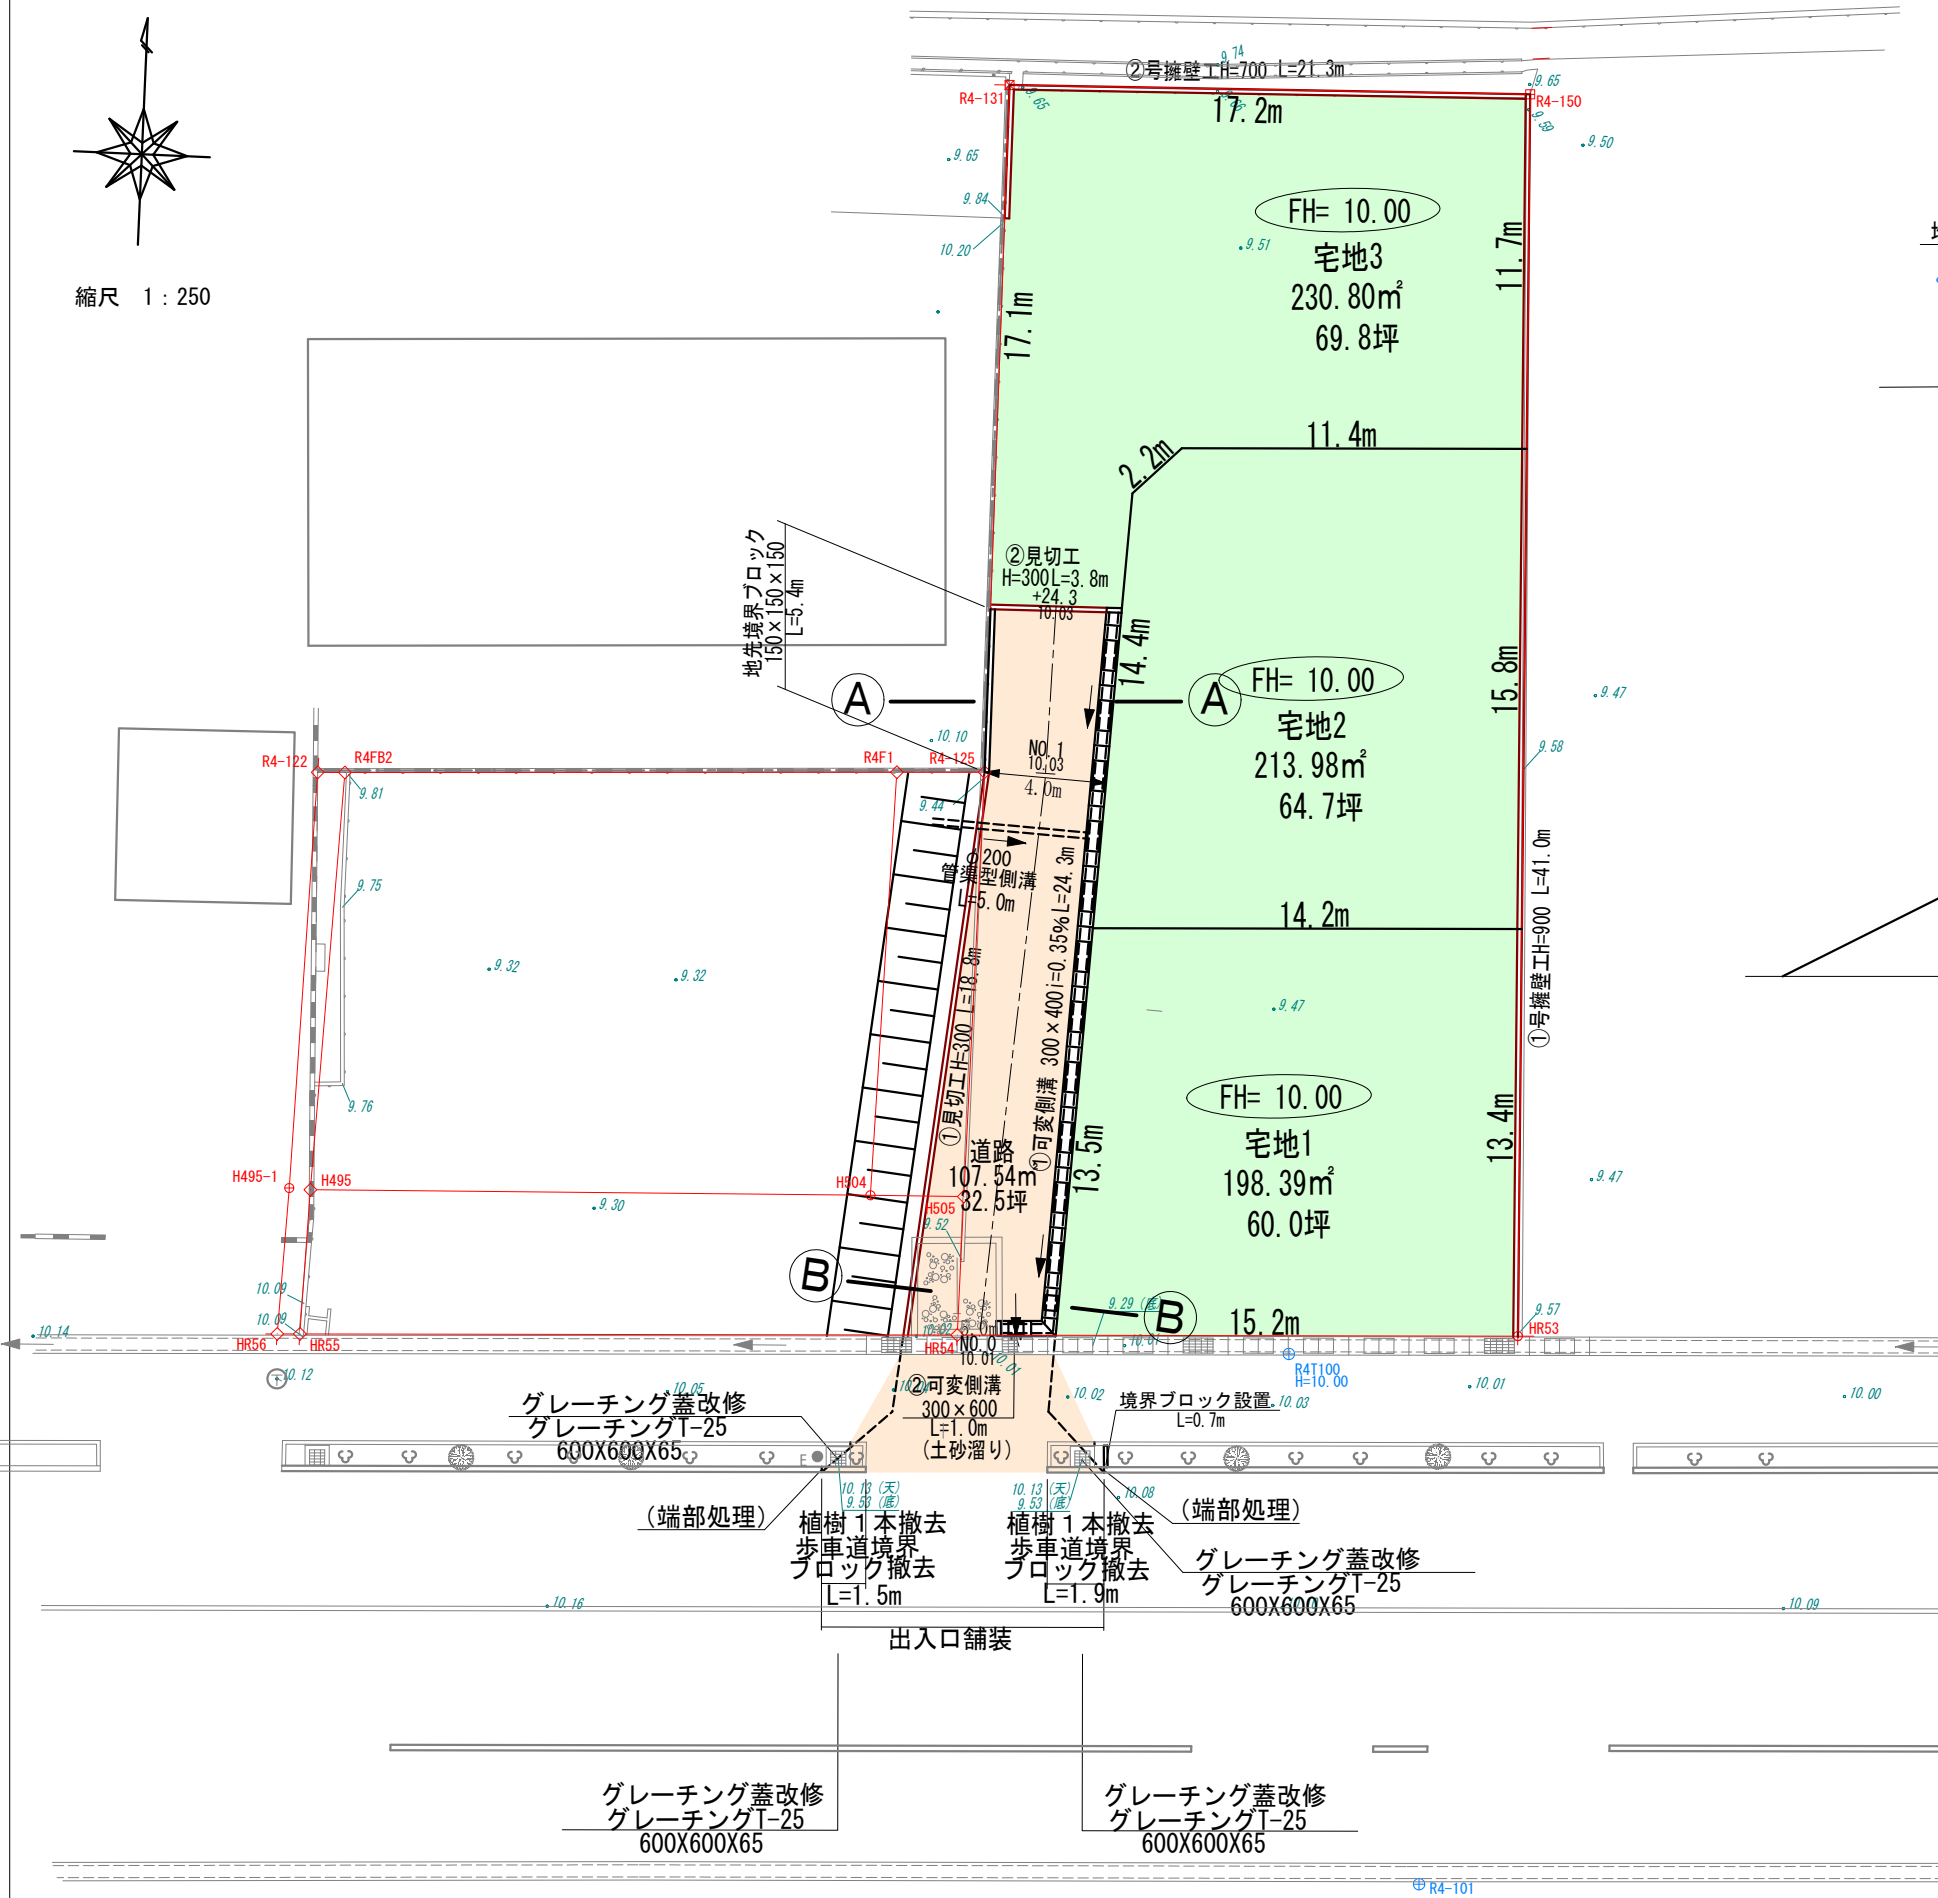

道路断面図


縮尺 1 / 50

4.0~4.3m

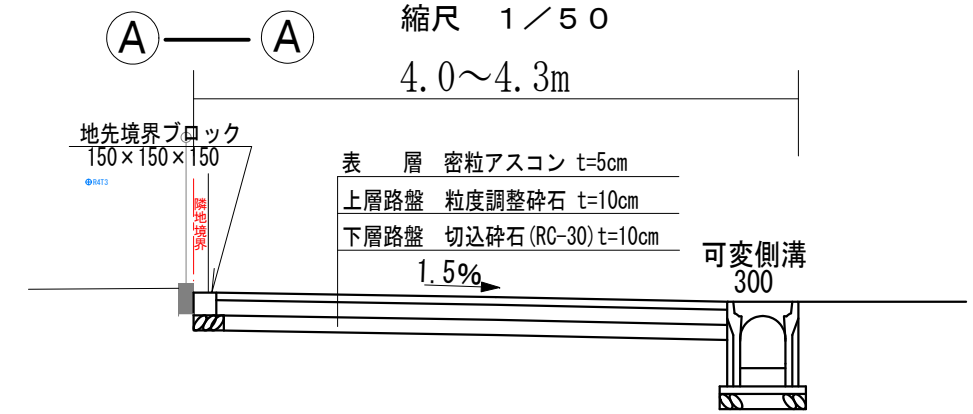

B—B

4.0~4.9m

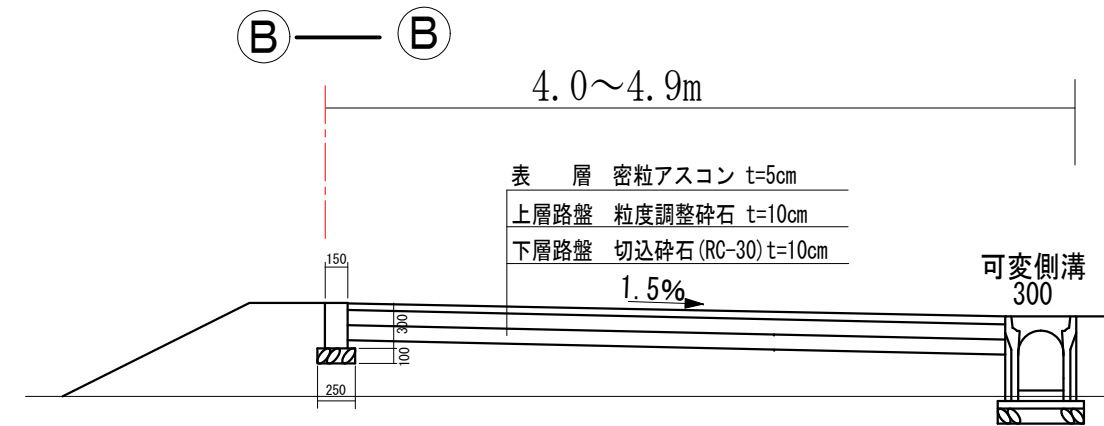

凡例

As舗装 (出入口他)

○R4-201

図面の名称	図面番号
造成計画図	
縮尺 1 / 250	
測量年月日	令和 4年 1月 日 終了
作製年月日	令和 4年 2月 8日
所在	防府市石が口二丁目 地内
作製者	防府市車塚町8番18号 行政書士 林 俊男 TEL (0835) 22-1425