
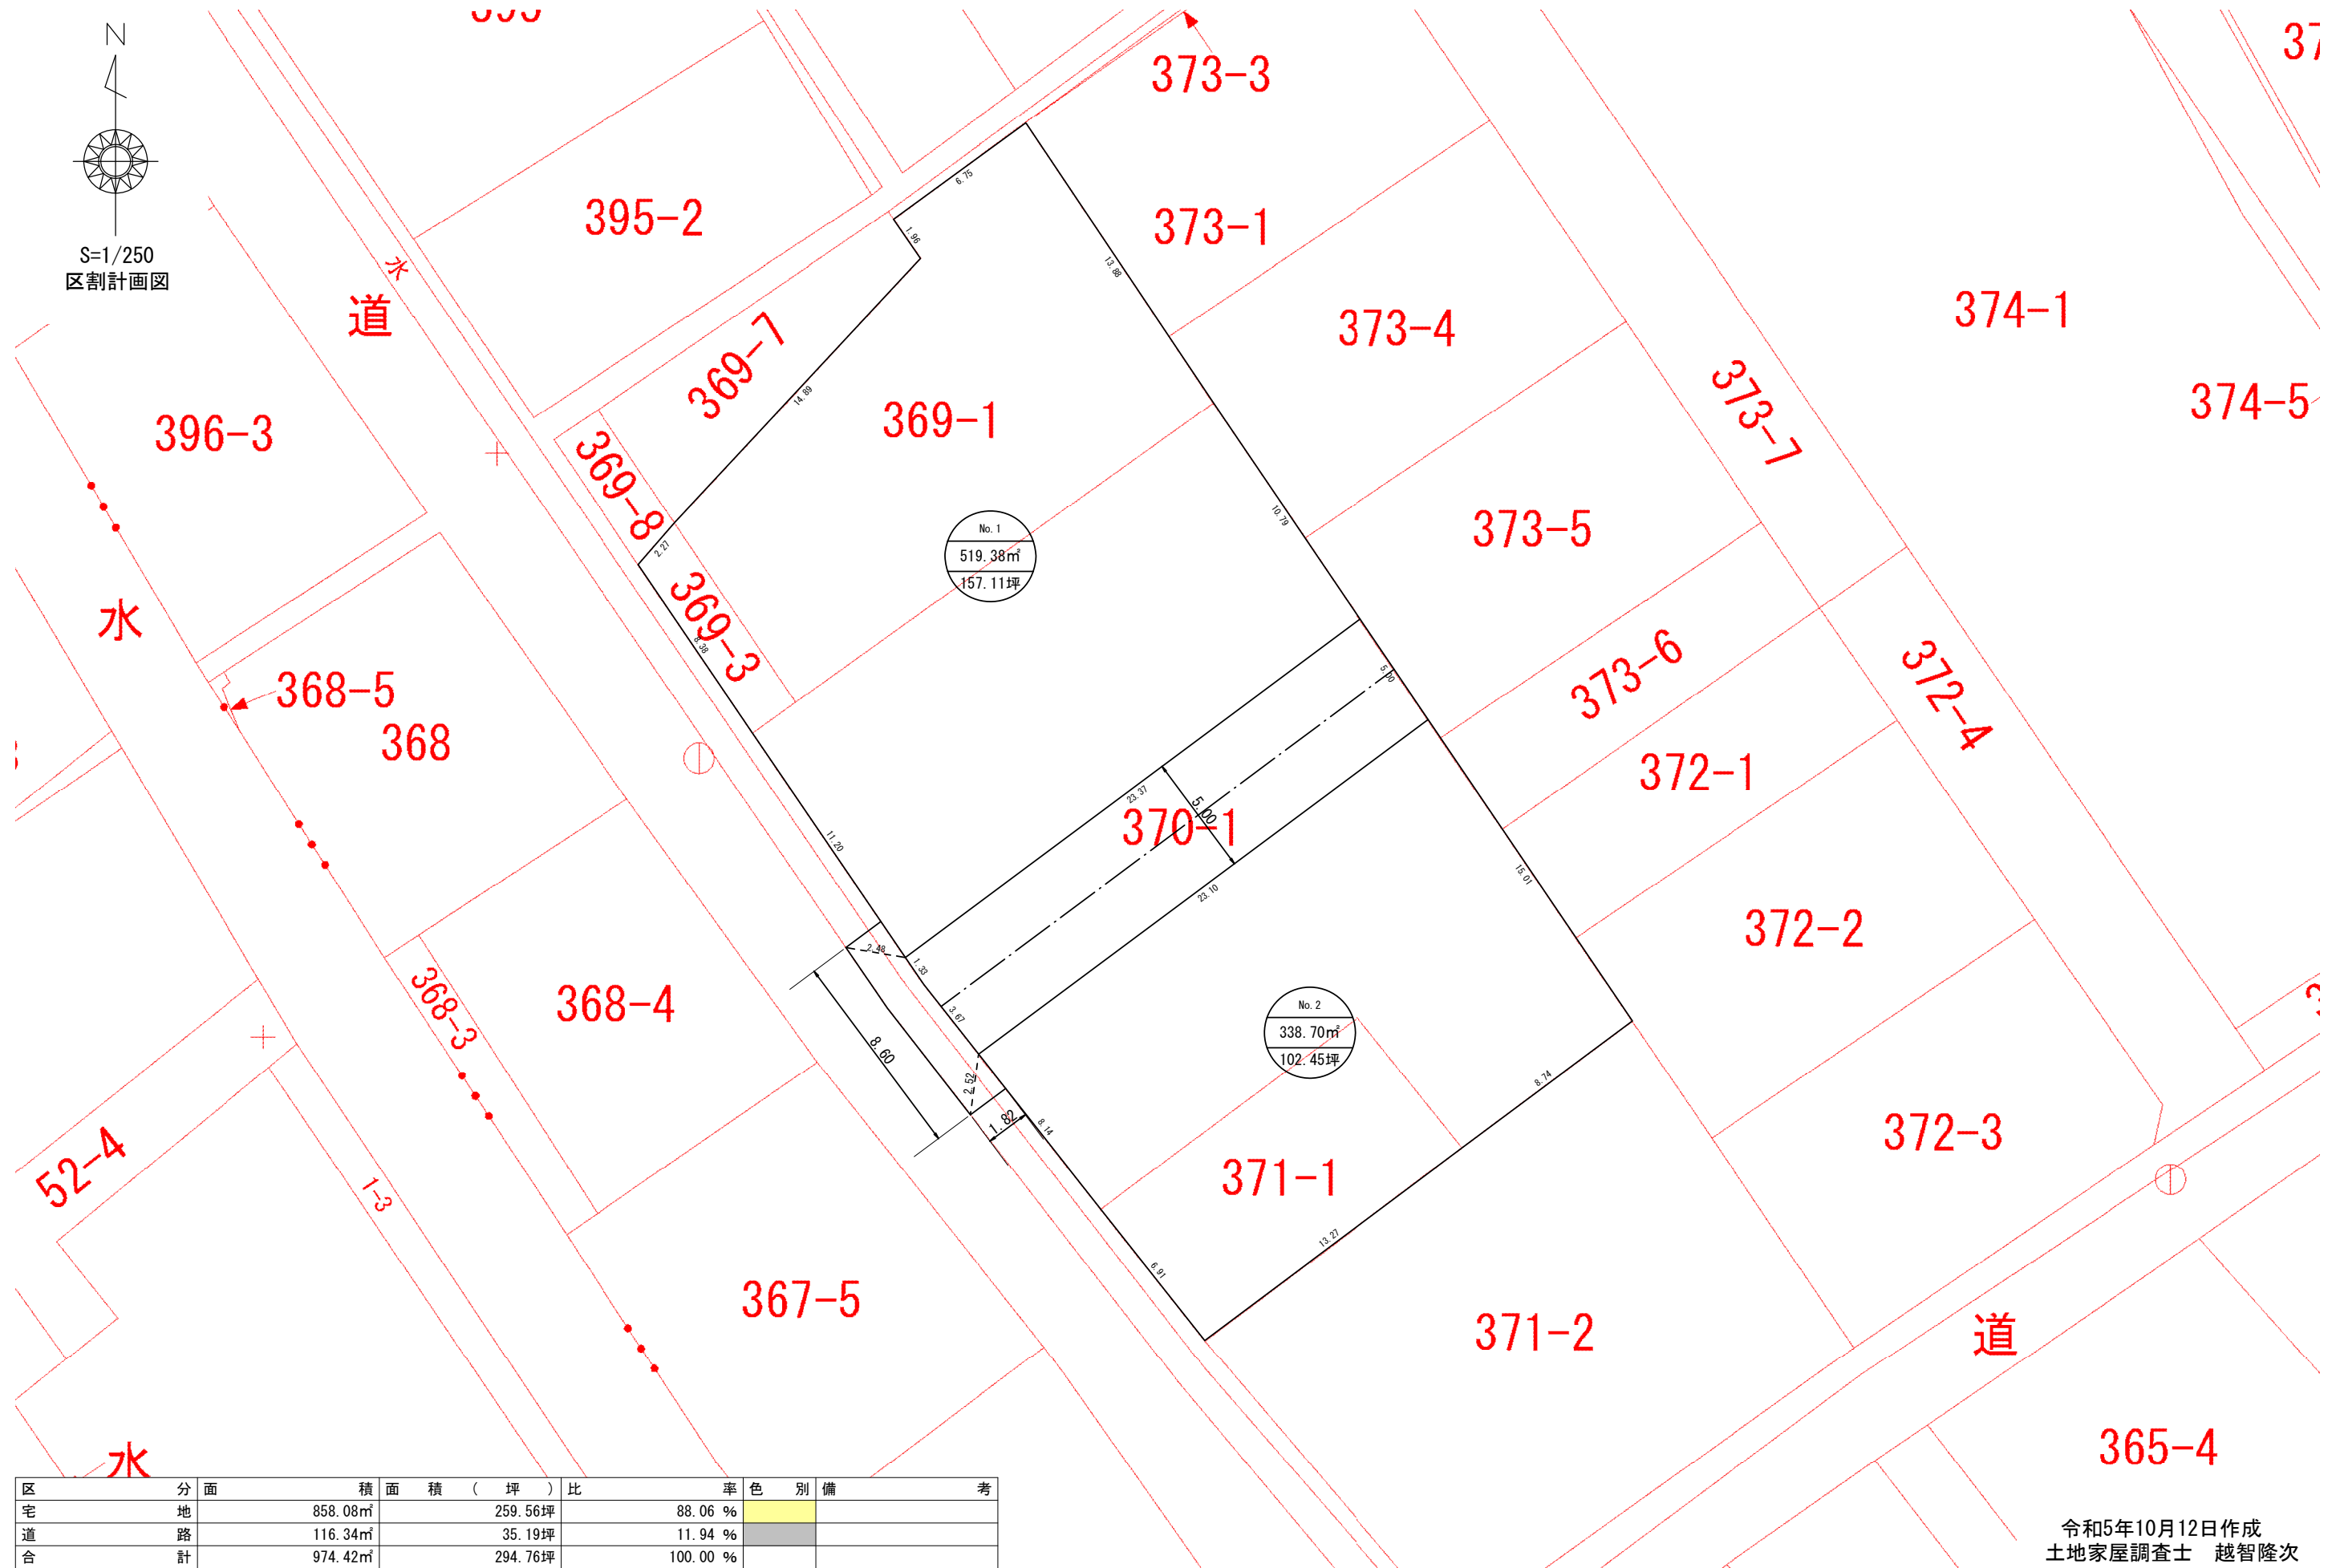


区	分面	積面積 (坪)	比	率色別備考	
宅	地	858.08㎡	259.56坪	88.06%	
道	路	116.34㎡	35.19坪	11.94%	
合	計	974.42㎡	294.76坪	100.00%	

令和5年10月12日作成
土地家屋調査士 越智隆次

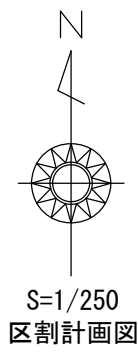

区	分面	積面積 (坪)	比	率色別備考
宅	地	858.08㎡ 259.56坪	88.06 %	
道	路	116.34㎡ 35.19坪	11.94 %	
合	計	974.42㎡ 294.76坪	100.00 %	

令和5年10月12日作成
土地家屋調査士 越智隆次