


S=1/250

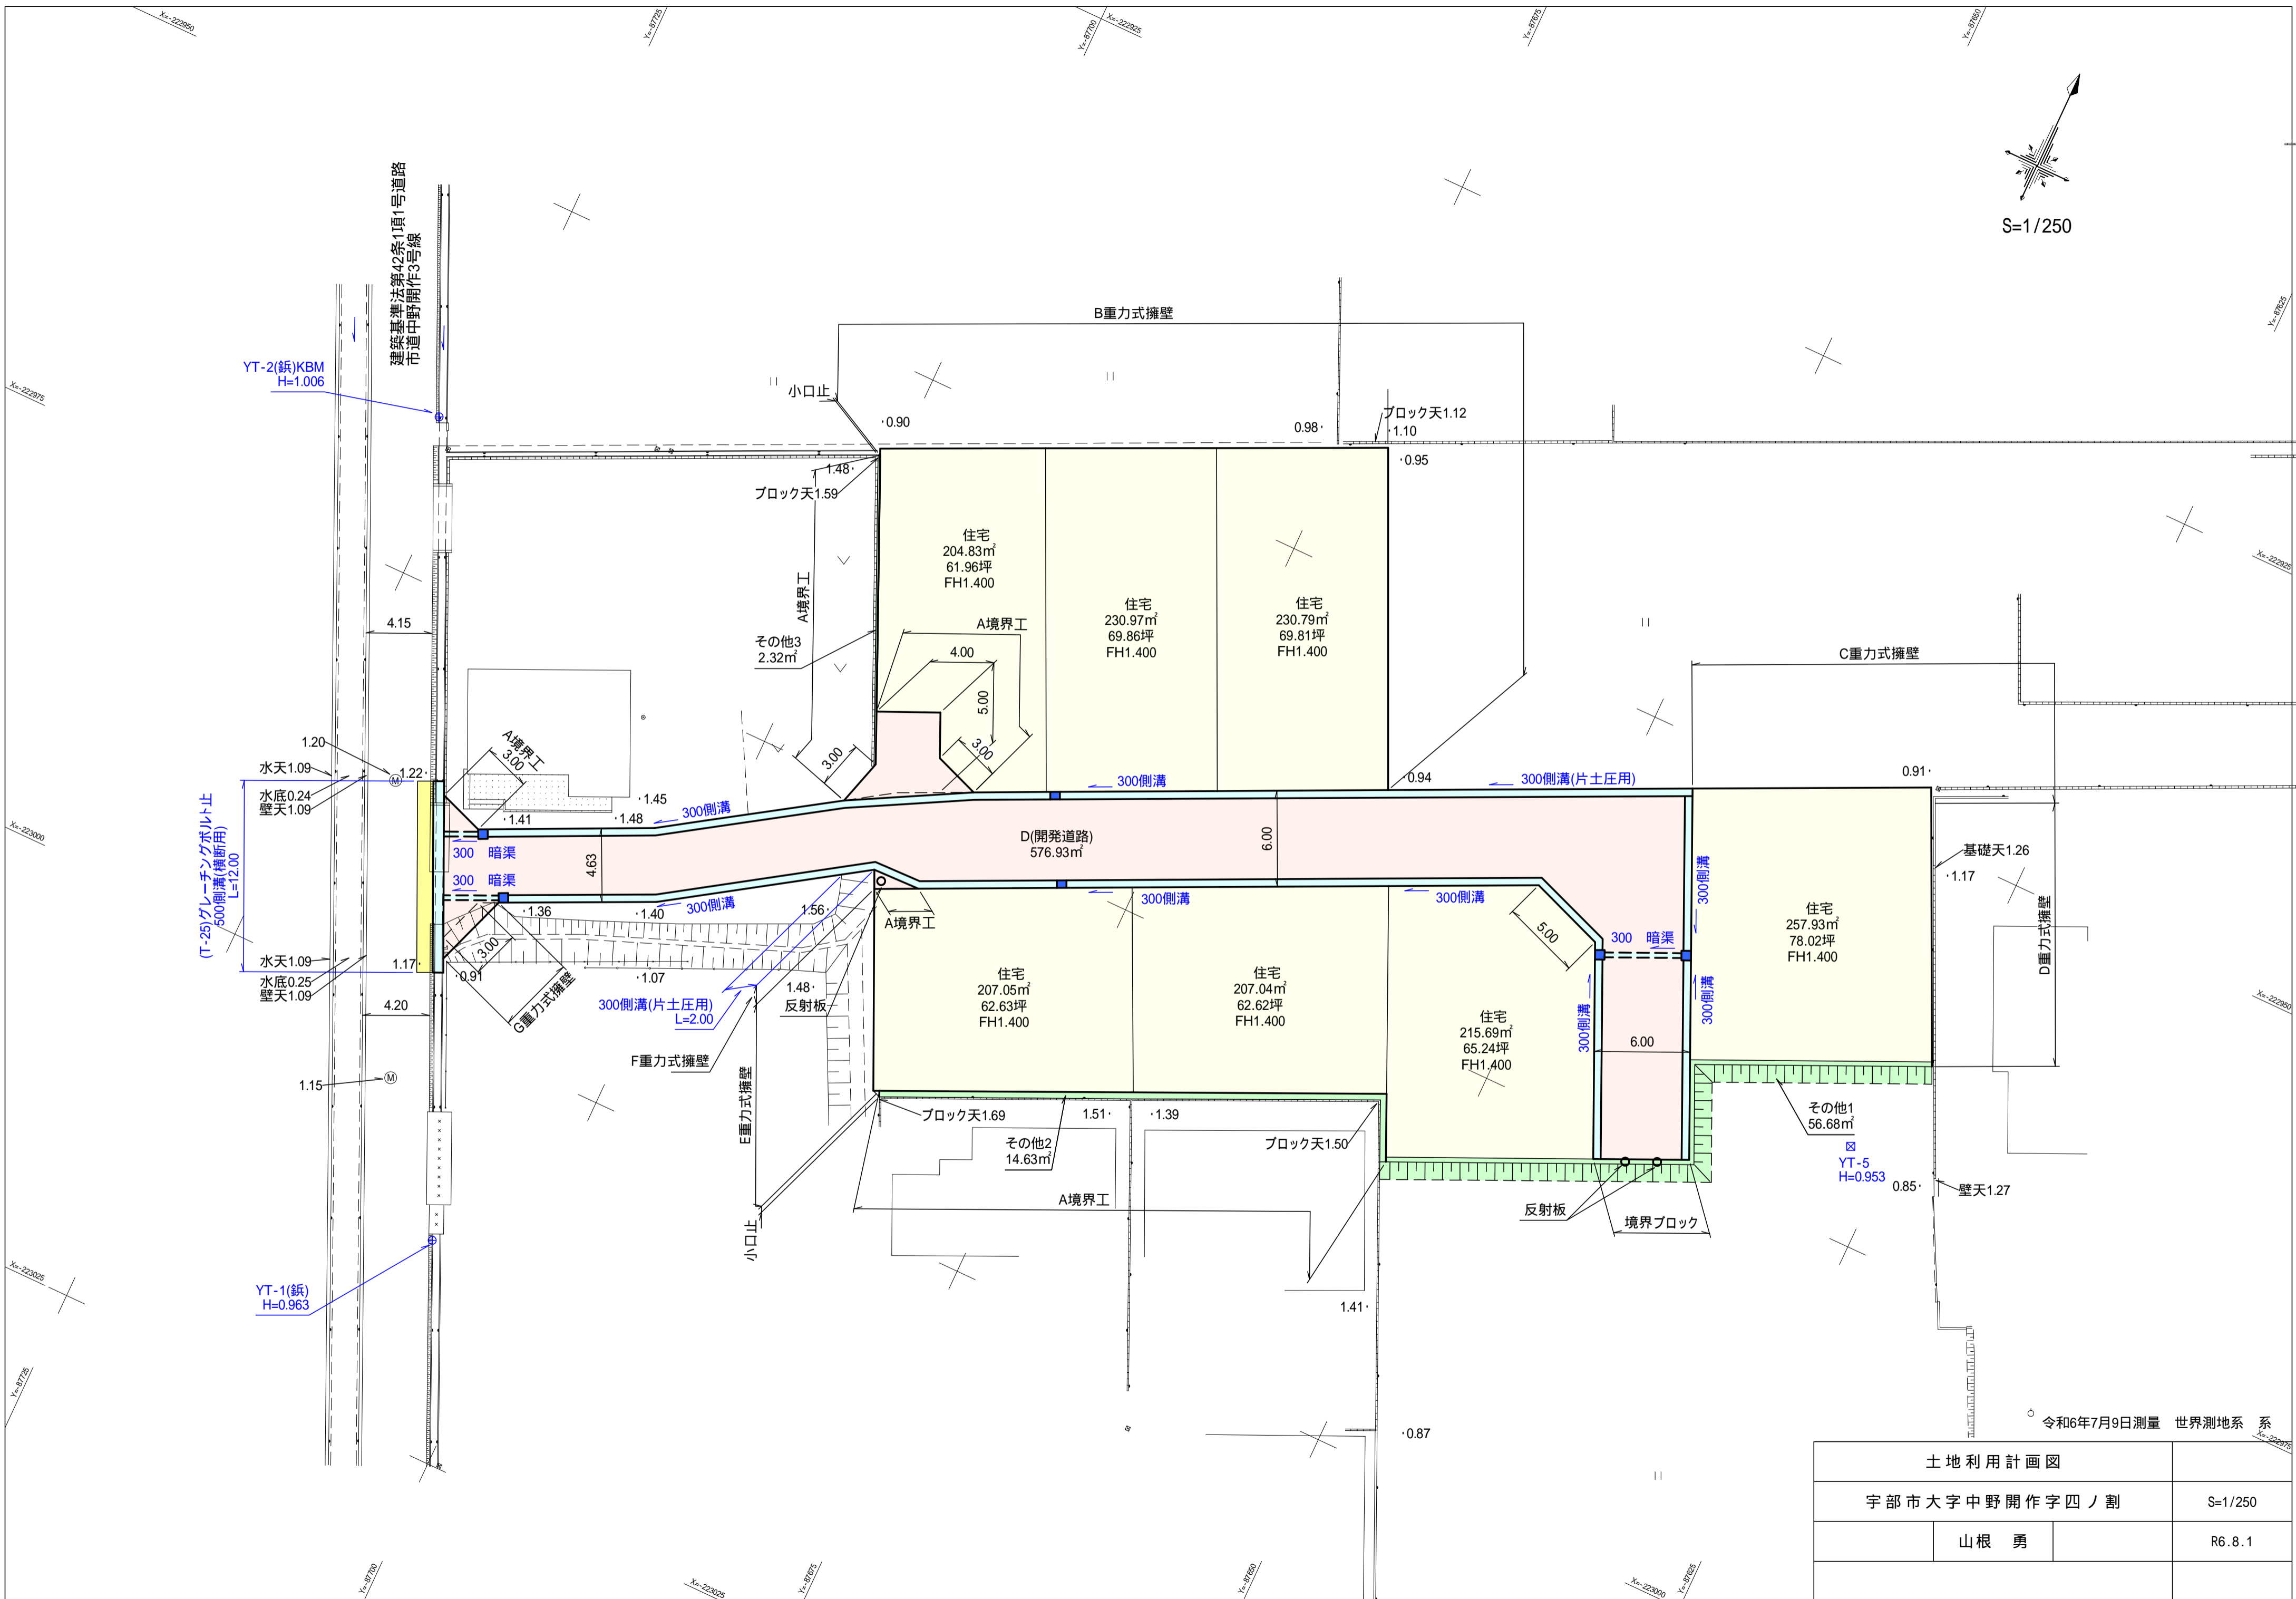

令和6年7月9日測量 世界測地系

土地利用計画図		
宇部市大字中野開作字四ノ割		S=1/250
山根 勇		R6.8.1