縮尺　1：300

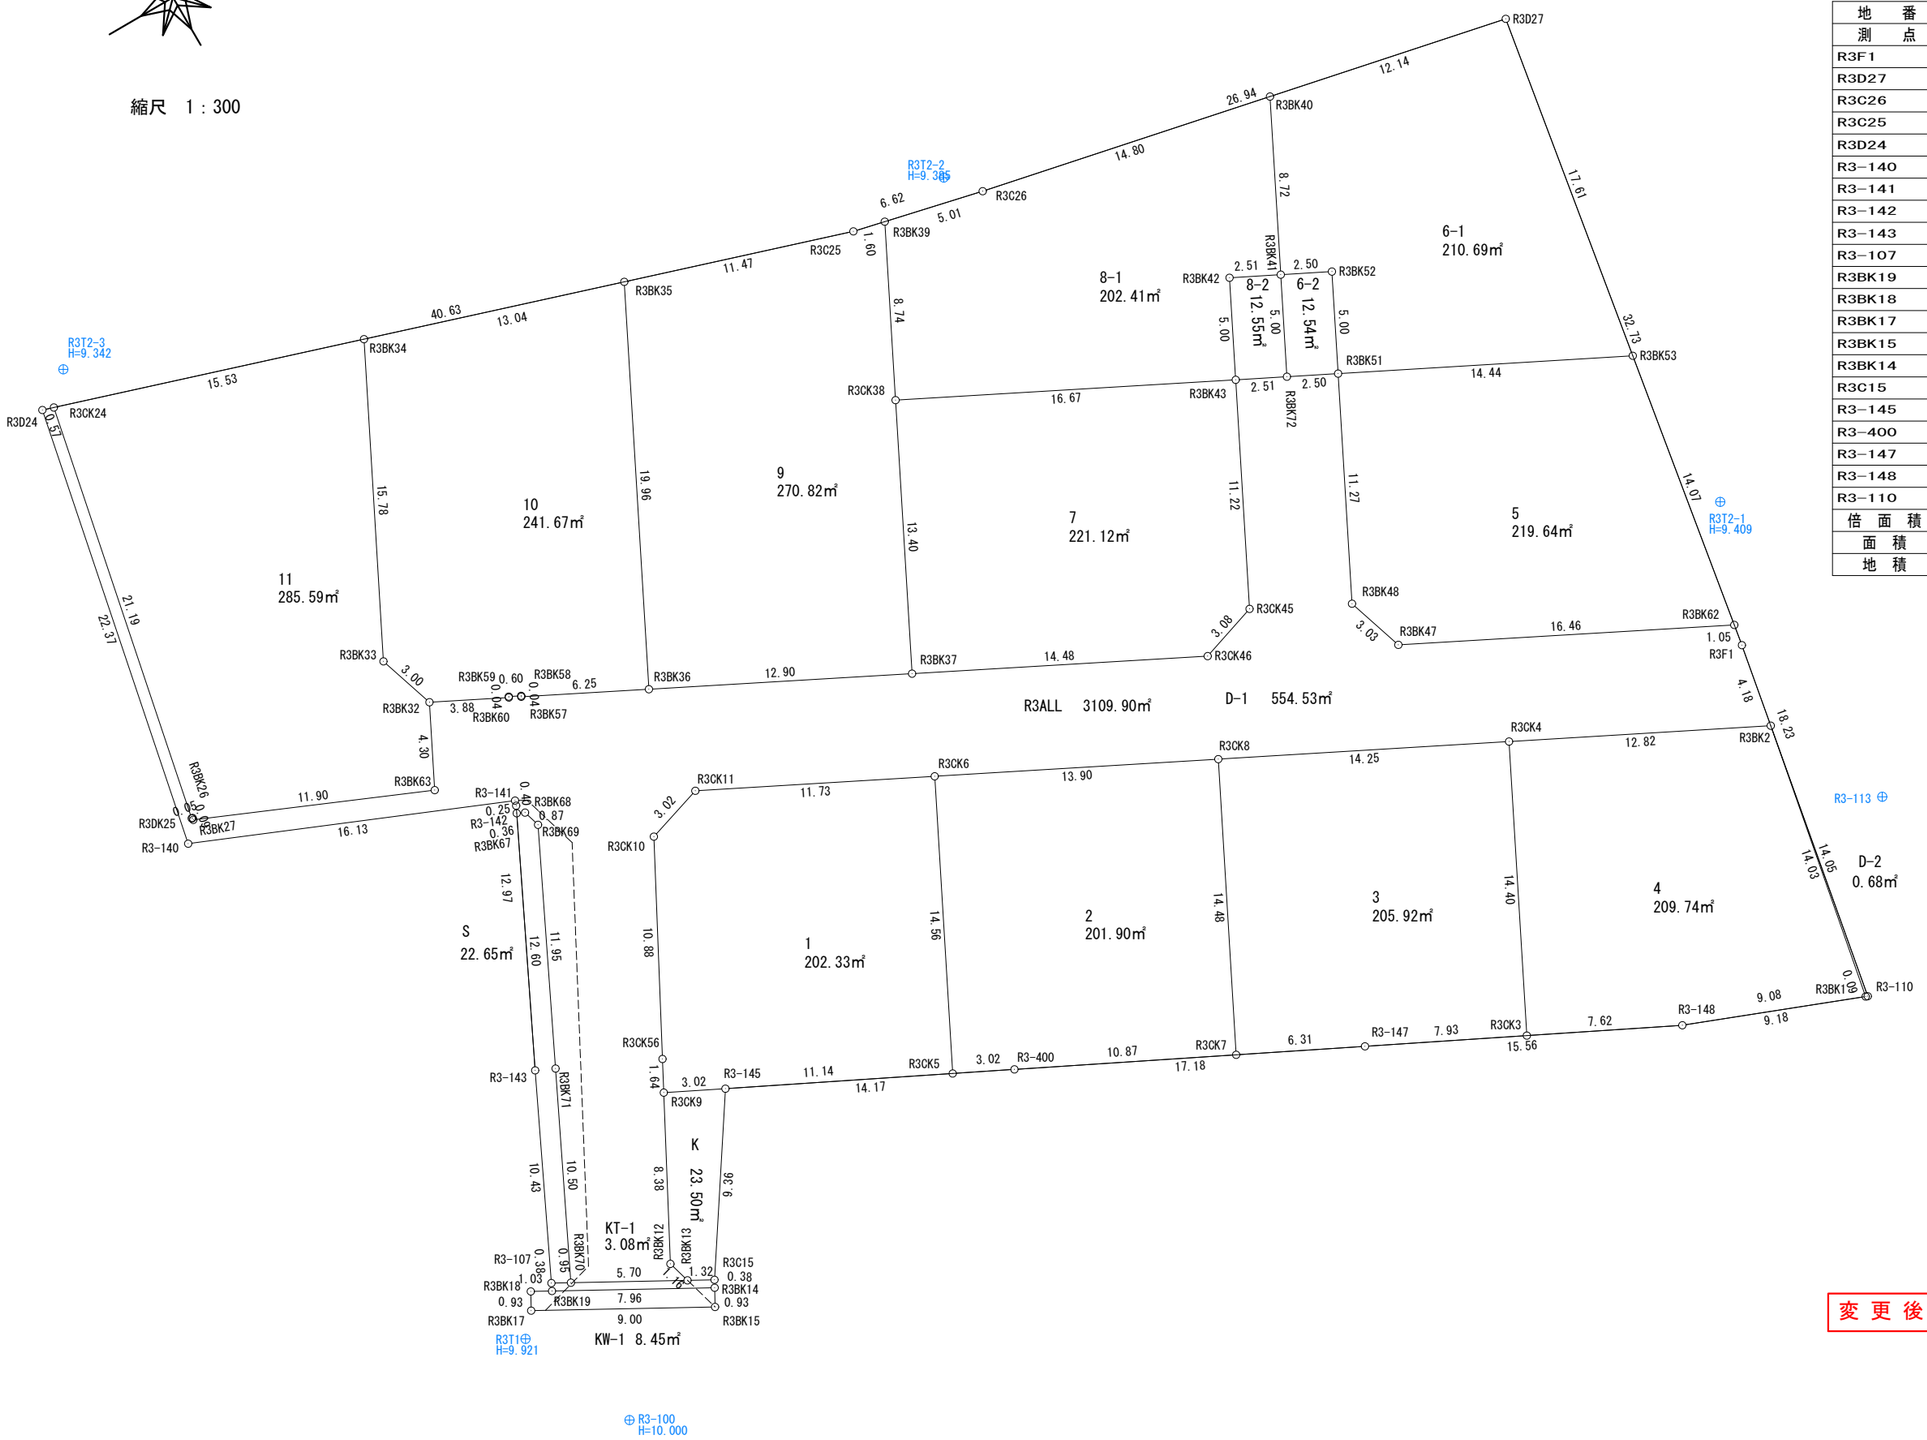

地　番	R3ALL		
測　点	X	Y	辺　長
R3F1	−217088.933	−55274.215	32.73
R3D27	−217083.490	−55306.499	26.94
R3C26	−217109.848	−55312.104	6.62
R3C25	−217116.304	−55313.594	40.63
R3D24	−217154.987	−55326.031	22.37
R3−140	−217159.505	−55304.114	16.13
R3−141	−217144.626	−55297.880	0.25
R3−142	−217144.704	−55297.636	12.97
R3−143	−217150.420	−55285.985	10.43
R3−107	−217154.973	−55276.596	0.38
R3BK19	−217155.142	−55276.246	1.03
R3BK18	−217156.051	−55276.751	0.93
R3BK17	−217156.508	−55275.930	9.00
R3BK15	−217148.642	−55271.556	0.93
R3BK14	−217148.185	−55272.377	0.38
R3C15	−217147.997	−55272.715	9.36
R3−145	−217142.827	−55280.523	14.17
R3−400	−217130.135	−55274.216	17.18
R3−147	−217114.749	−55266.552	15.56
R3−148	−217100.815	−55259.622	9.18
R3−110	−217092.262	−55256.282	18.23
倍　面　積	6219.813294		
面　積	3109.906647		
地　積	3109.90 ㎡		

変更後

図　面　の　名　称		図面番号
求　積　図（その１） 縮　尺　１／３００		5−1
測量年月日	令和　３年　３月　　日　終了	
作製年月日	令和　３年１０月２２日	
所　在	防府市松原町 地内	
作製者	防府市車塚町８番１８号 土地家屋調査士 行　政　書　士　林　　俊　男 TEL (0835) 22-1425	