


電柱等計画図（案）
(2025. 6. 13作成)

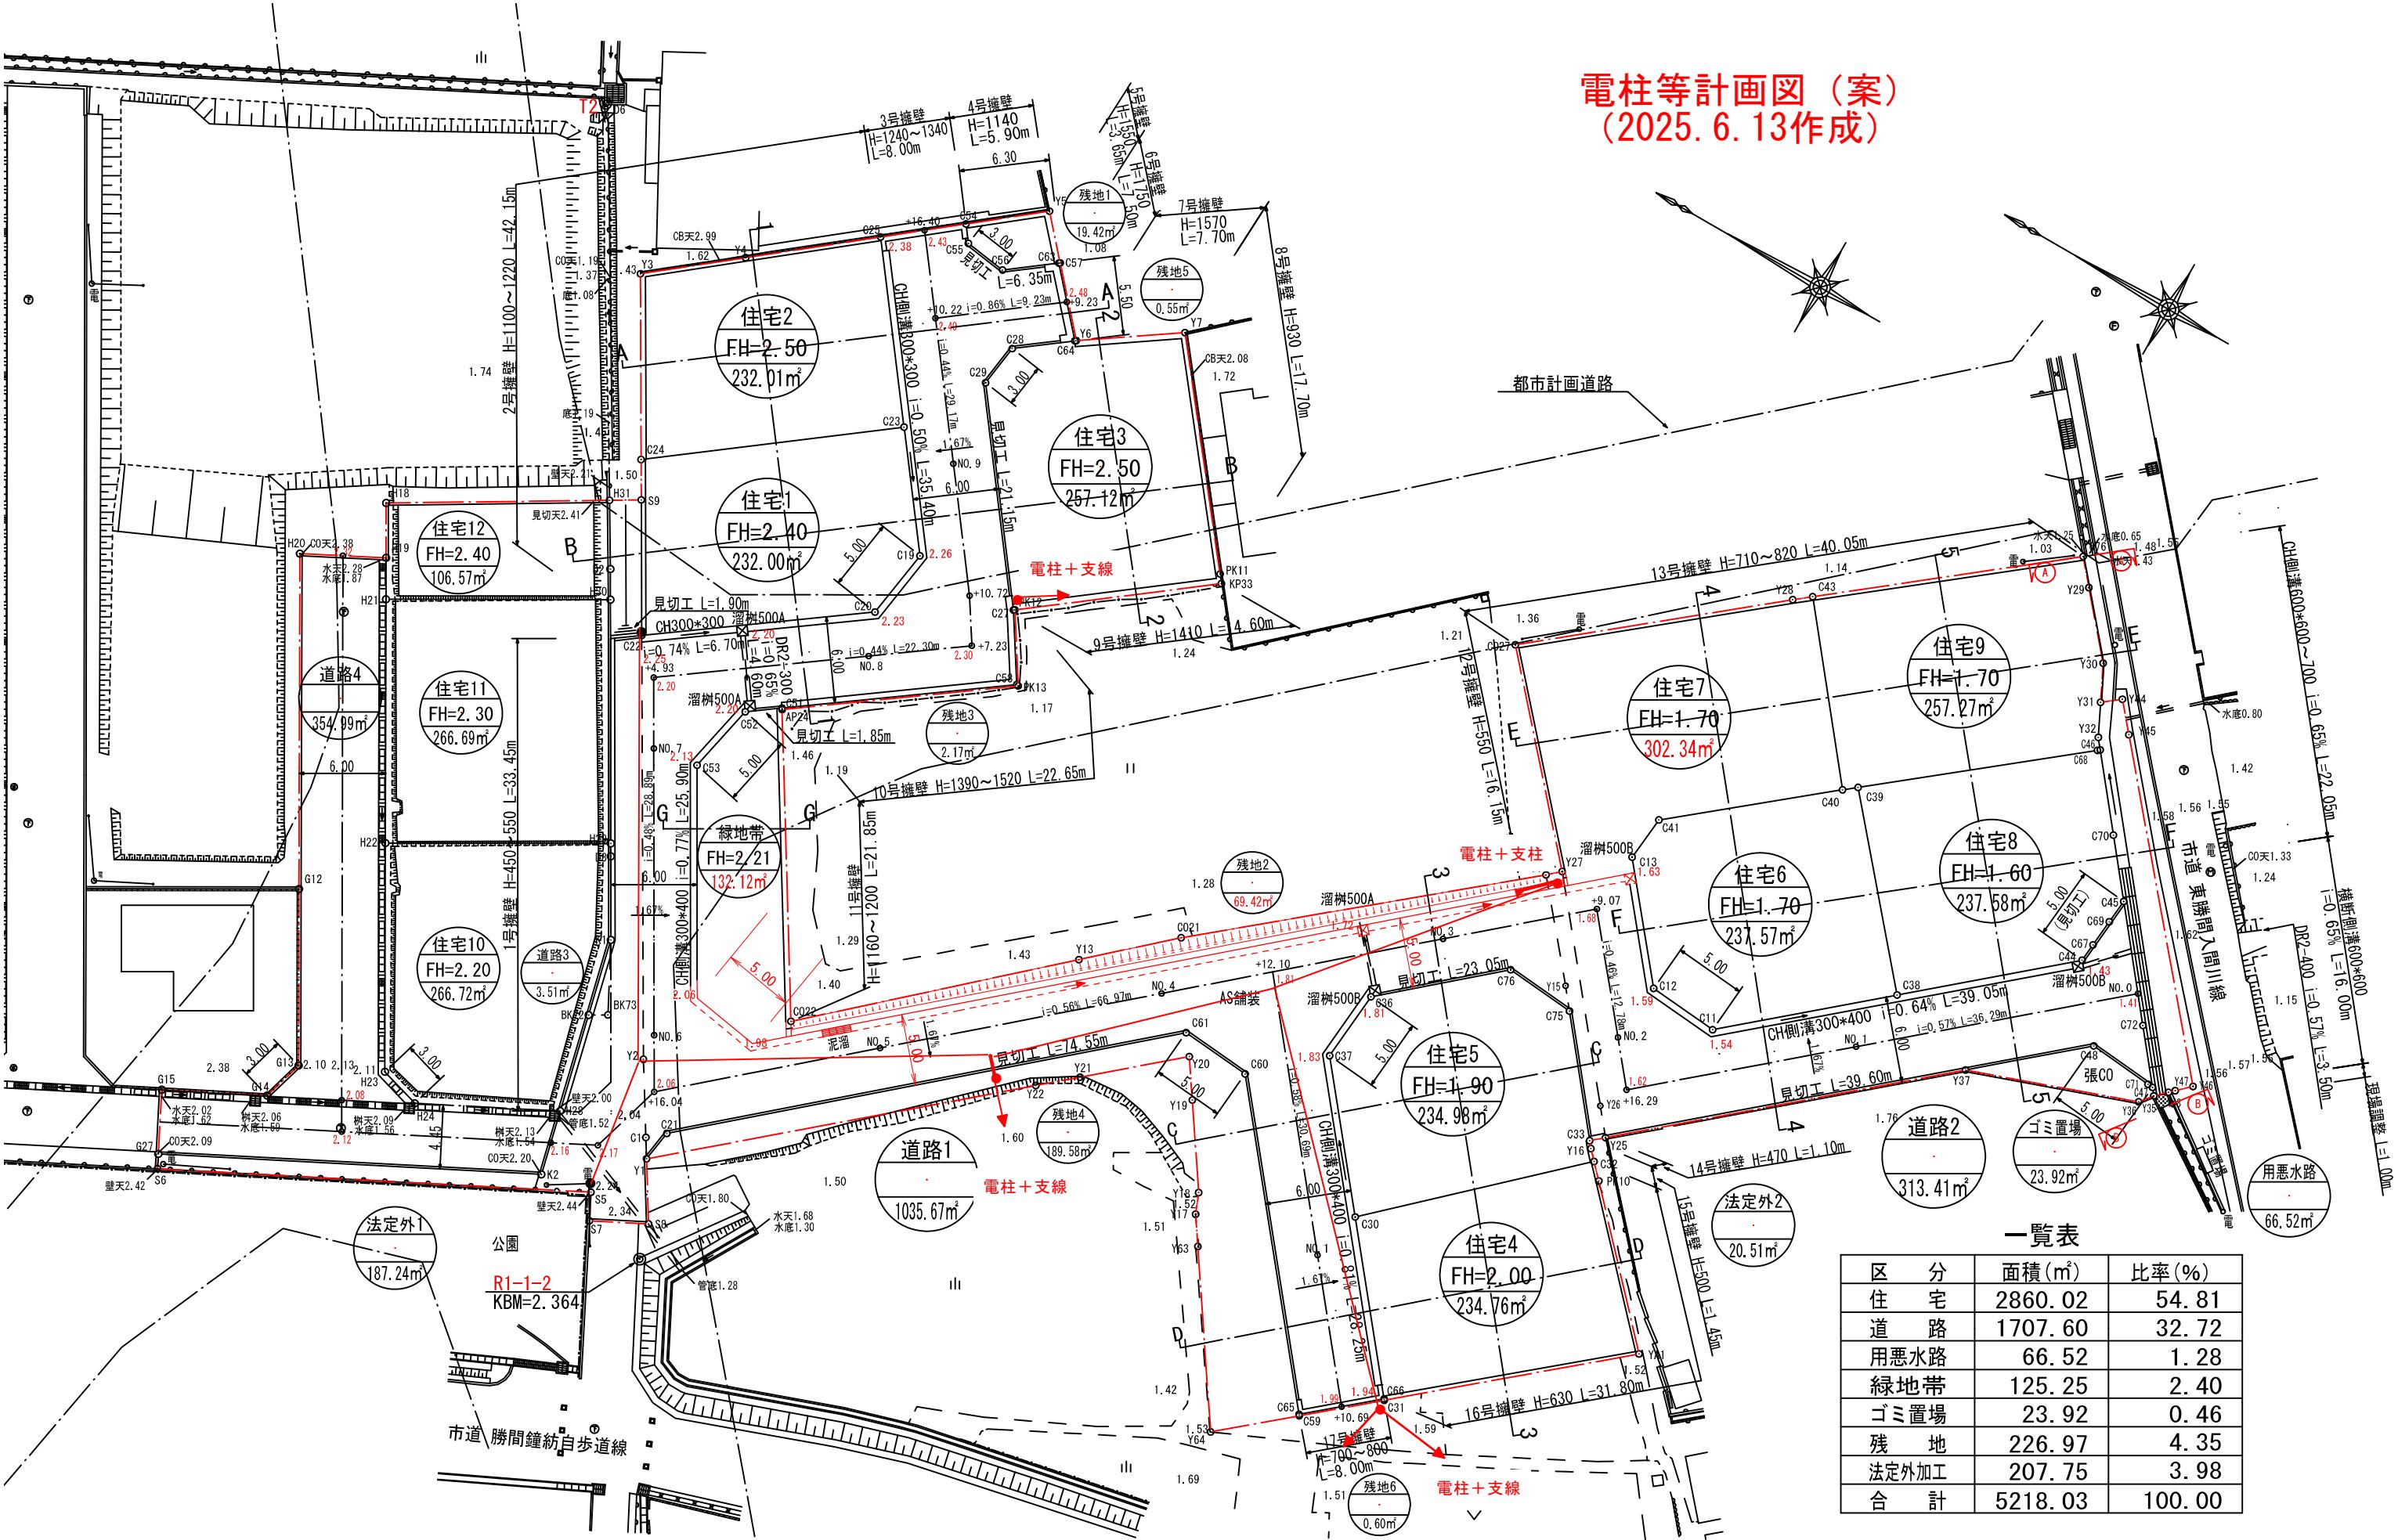

□□□ — 開発区域境界

PROJECT			TITLE 土地利用計画図	DATE 2025.04.26	SCALE 1/400	NO. 7
CHECKED BY	CHARGE	DRAWN BY 越智隆次	防府市緑町一丁目4番20号 緑町ビル202号室 越智行政書士事務所			